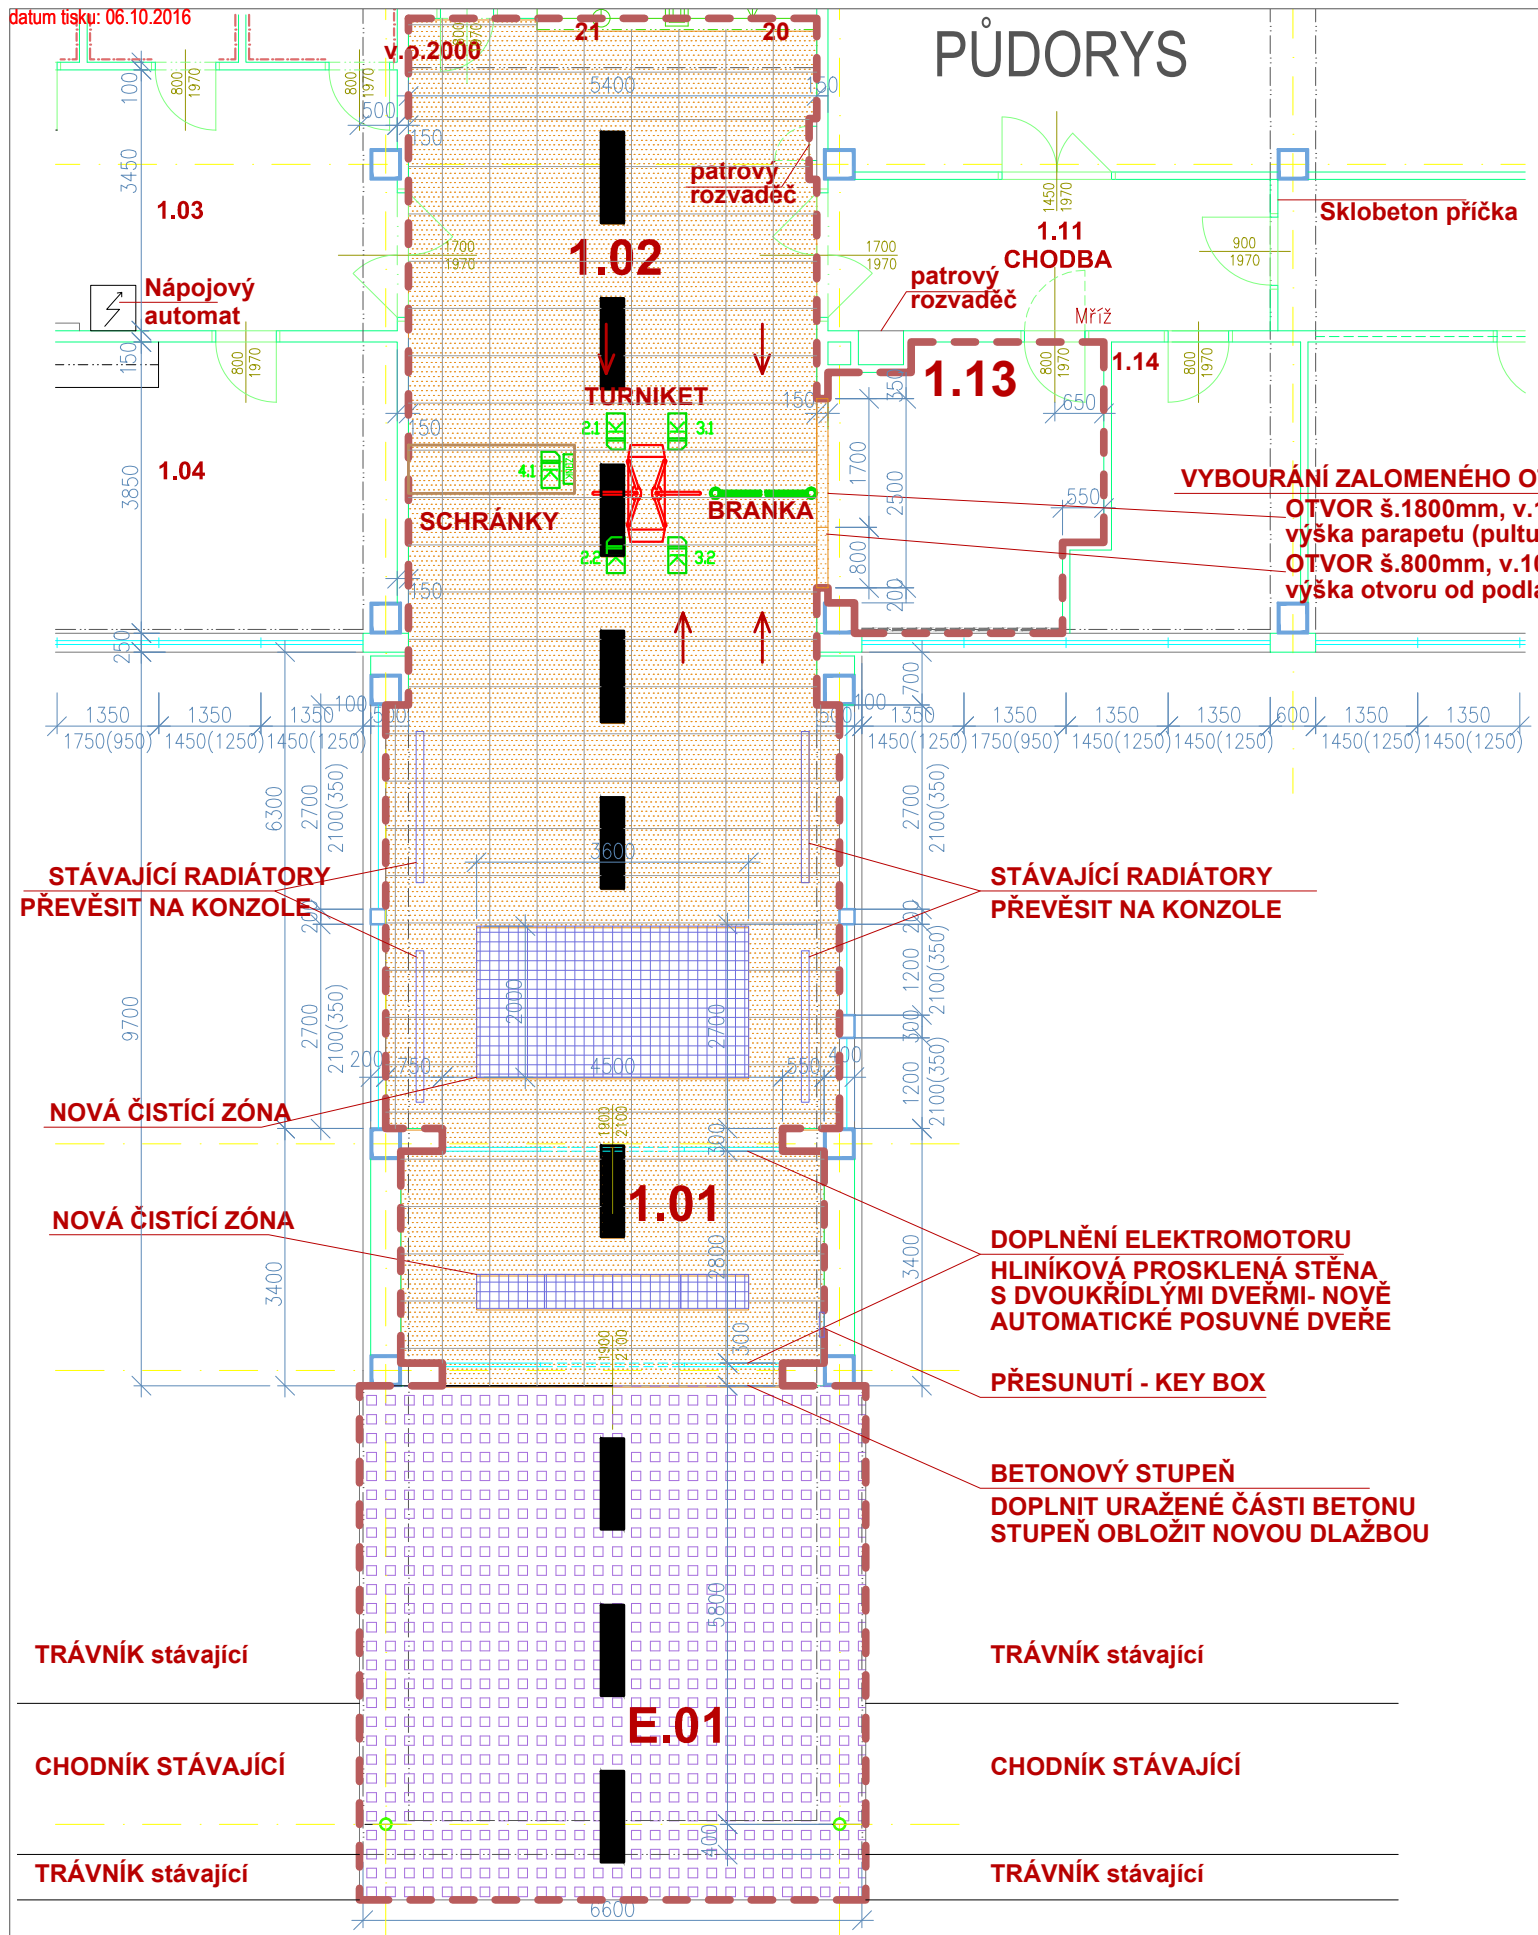




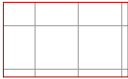
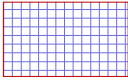

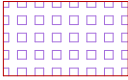
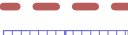

PŮDORYS



TABULKA DOTČENÝCH MÍSTNOSTÍ 1.NP:

Č.M.	NÁZEV MÍSTNOSTI	PLOCHA m ²	PODLAHA	POVRCH STĚN STĚN A STROPU	PODHLÉD
1.01	ZÁDVEŘÍ	16	ker.dlažba+sokl	vápenná štuková omítka + malba Primalex PLUS	stávající
1.02	VSTUPNÍ HALA	83	ker.dlažba+sokl	vápenná štuková omítka + malba Primalex PLUS	stávající
1.13	RECEPCE	13	ker.dlažba+sokl	vápenná štuková omítka + malba Primalex PLUS	stávající
E.01	EXTERIÉR	46	BETONOVÝ POVRCH		-

LEGENDA:

-  STÁVAJÍCÍ KONSTRUKCE
-  BOURANÉ KONSTRUKCE (část příčky, podlaha v dotčených místnostech)
-  NOVÁ DLAŽBA VELKÝ FORMÁT ŠEDOMODRÁ - PŘEDLOŽENÍ VZORKU NUTNÉ
-  VNITŘNÍ ČISTÍCÍ ZÓNA- KARTÁČOVÁ (např. GAPA)
-  NOVÁ OBDÉLNÍKOVÁ DLAŽBA BÍLÁ/SVĚTLÉ ŠEDÁ - PŘEDSTAVUJE PŘERUŠOVANOU ČÁRU V OSE MÍSTNOSTI
-  VYBOURÁNÍ BETONOVÉ DESKY- NOVÁ BETONOVÁ DLAŽBA NA VAZBU DLE PŘILEHLÉMU CHODNÍKU
-  HRANICE ŘEŠENÉ ČÁSTI VSTUPNÍ HALY
-  NOVÁ OCELOVÁ ROHOŽ/ HRUBÁ ČISTÍCÍ ZÓNA

POZNÁMKY:

NOVÁ KERAMICKÁ DLAŽBA V MÍSTNOSTECH ČÍSLO 1.01 (ZÁDVEŘÍ) A 1.02 (VSTUPNÍ HALA)
 NAHRAZENÍ BET. POVRCHU PŘED VSTUPEM DO ADMINISTRATIVNÍ BUDOVY ZÁMKOVOU DLAŽBOU
 VYBOURÁNÍ ZALOMENÉHO OTVORU MEZI HALOU MÍSTNOSTÍ ČÍSLO 1.13 (STÁVAJÍCÍ POKLADNA)
 OPRAVA OMÍTEK A MALBA STĚN V MÍSTNOSTECH ČÍSLO 1.01, 1.02 A 1.13

Tato dokumentace je duševním majetkem firmy AAPP s.r.o. a může být dále používána a kopírována pouze s písemným souhlasem majitele.

název projektu: REKREAČNÍ OBJEKT - KERSKO	generální projektant: AAPP s.r.o. Na Poříčí 11, 110 00 Praha 1 tel: +420 602 420 956 email: p.prusa@pp-aa.cz IČO: 29154413 DIČ: CZ29154413	AAPP	hlavní architekt: Ing.arch.akad.arch. Petr Průša	název výkresu: navrhovaný stav 1.NP administrativní budova LOM PRAHA a.s. Modernizace interiéru vstupní části	část projektu: D1. Architektonické a stavebně technické řešení	datum vydání: 10/2016	výkres: D013
investor: SERVIS VŠEM s.r.o. Národní 9a Praha 5, IČ: 27276147	konstrukční řešení: -		projektant: Ing.arch.akad.arch. Petr Průša		stupeň dokumentace: PD pro výběr zhotovitele	datum revize:	
	tel: +420 IČO:		vypracoval: Ing. Jana Kudrnová		počet formátů: 2xA4	číslo revize: 00	paré:
					měřítko: 1:100	soubor: LOM_SO 07.dwg	