


LEGENDA:
 SO 01 - SO 08 umístění a popis objektu
 popis řešených částí
 areálu LOM PRAHA s.p.

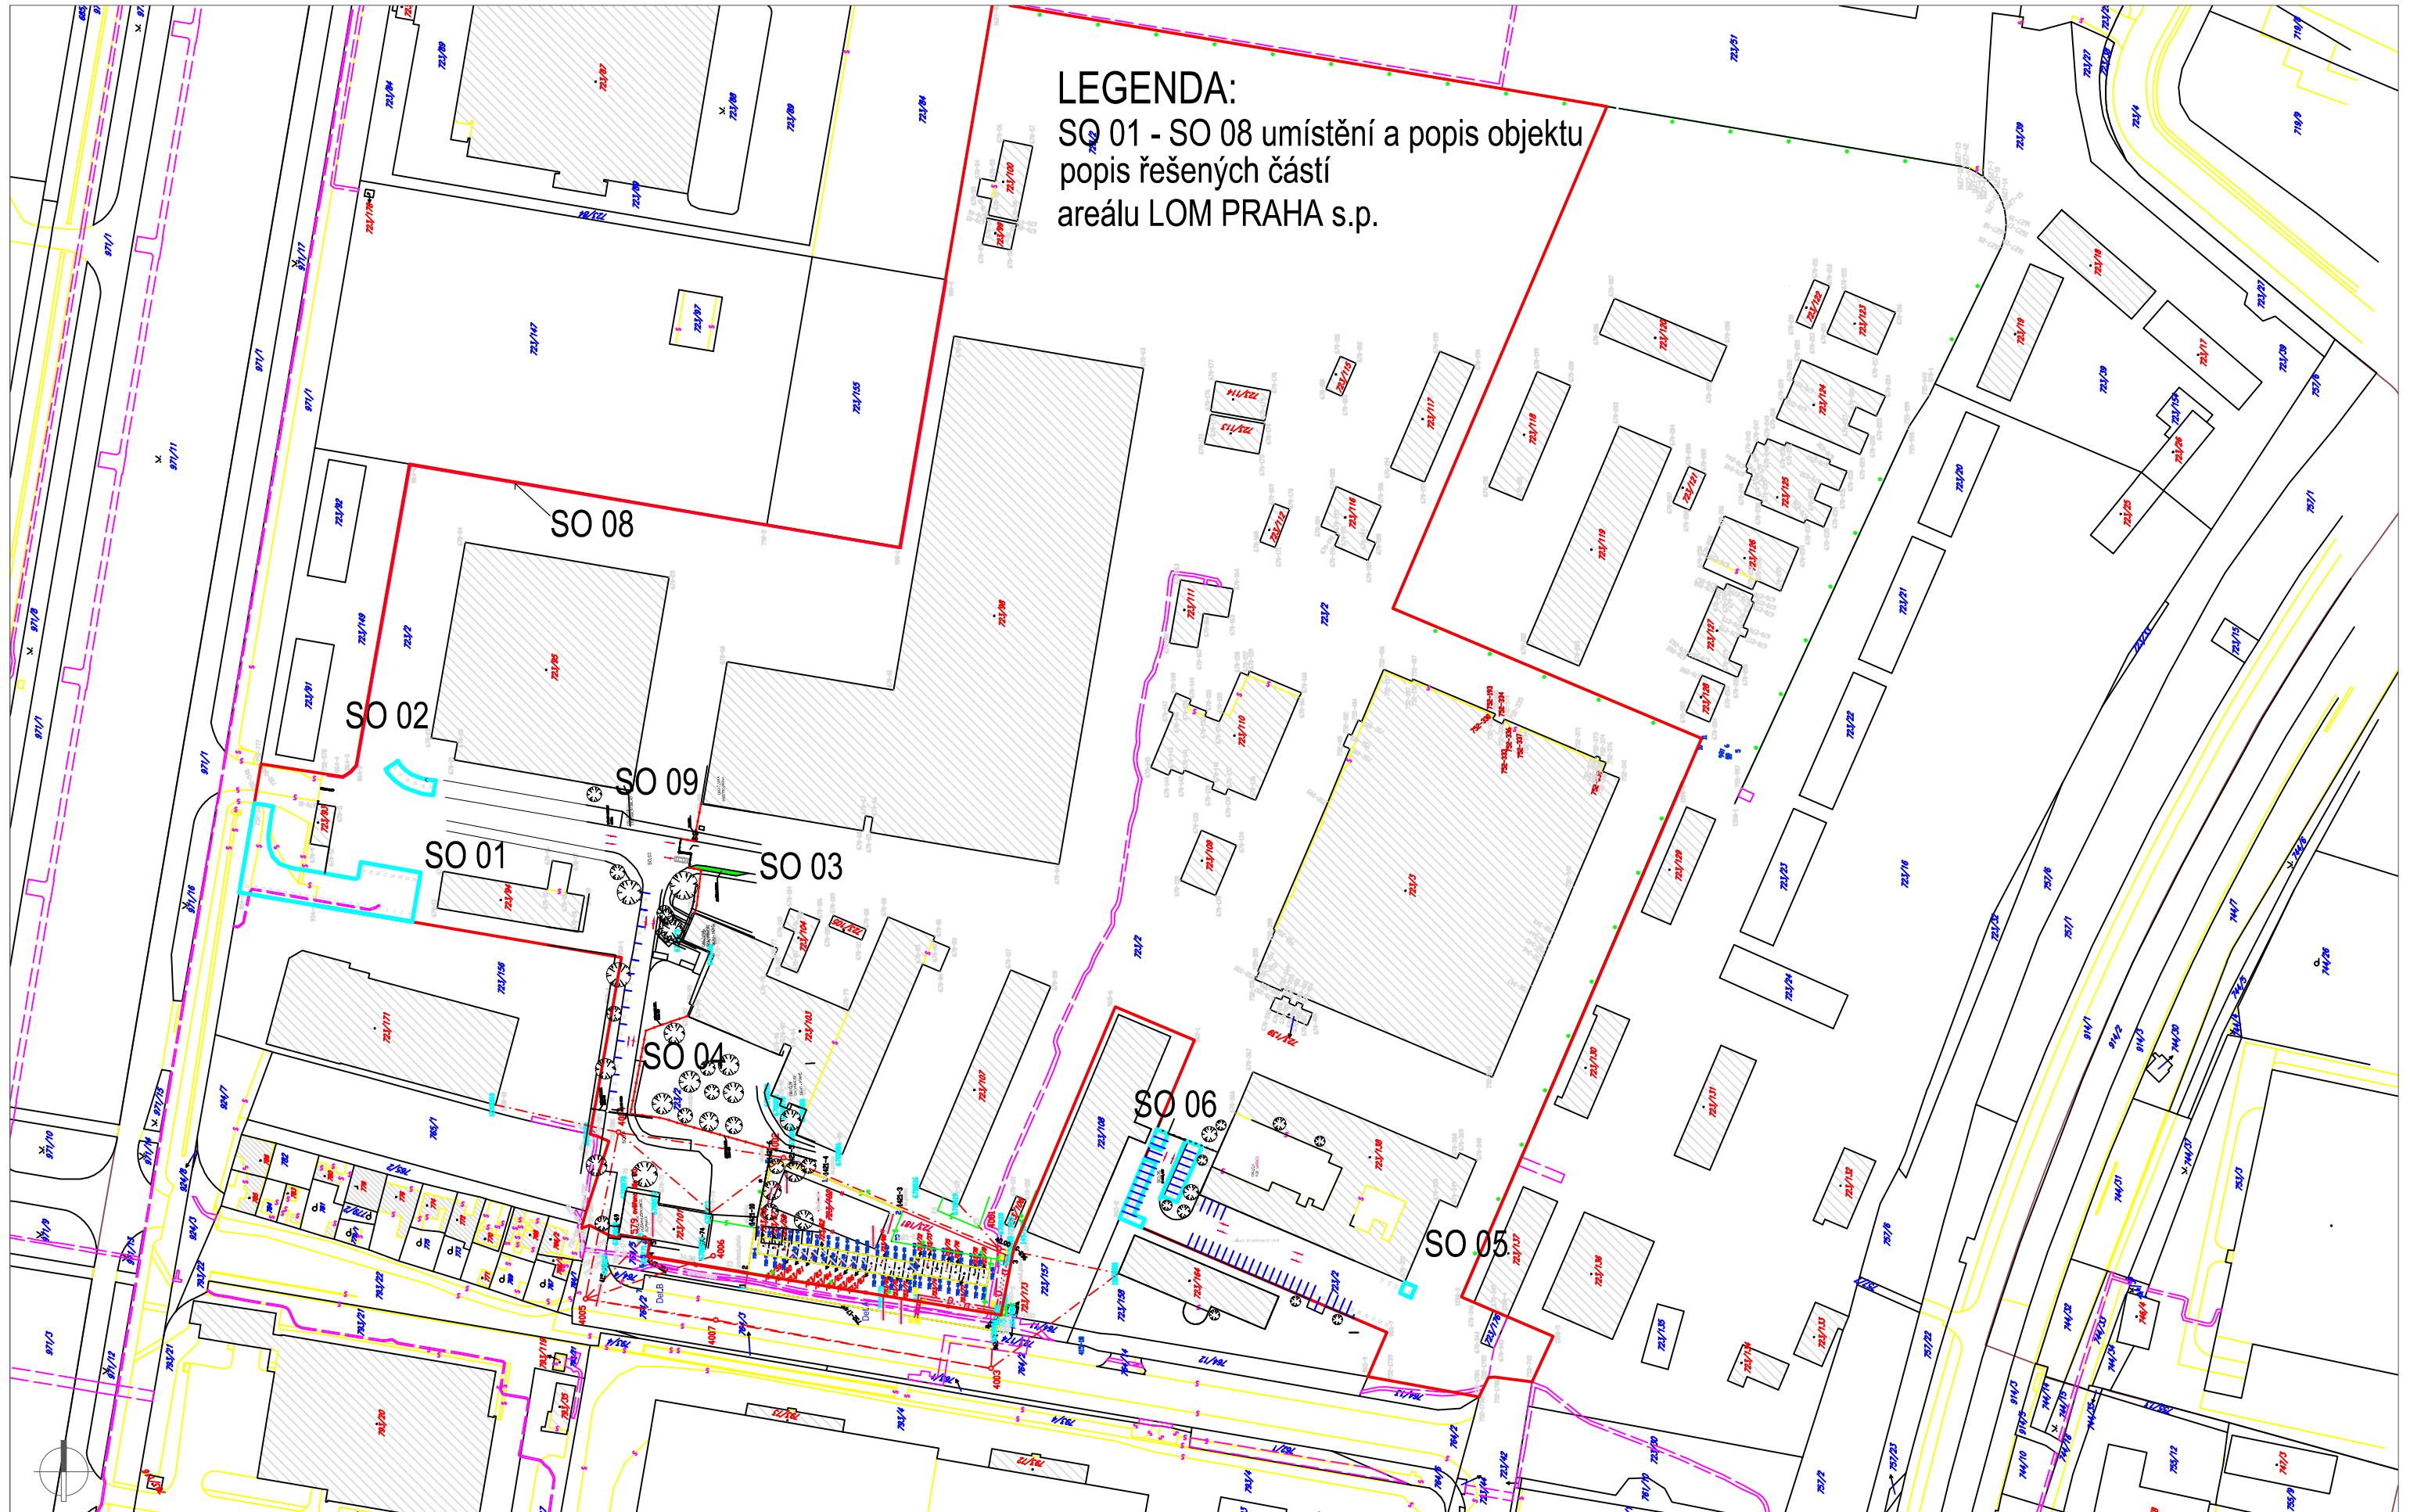

<p>název projektu: LOM MALEŠICE MODERNIZACE AREÁLU</p>	<p>investor: LOM PRAHA s.p. Tiskařská 270/8, 100 00 Praha 10- Malešice IČO: 000 00 515</p>	<p>generální projektant: AAPP, s.r.o. Na Poříčí 11, 110 00 Praha 1 tel: + 420 602 420 956 email: p.prusa@pp-aa.cz</p> <p>projektant části: AAPP, s.r.o. Na Poříčí 11, 110 00 Praha 1 tel: + 420 602 420 956 email: p.prusa@pp-aa.cz</p>	<p>AAPP</p> <p>hlavní architekt: Ing.arch.akad.arch. Petr Průša</p> <p>projektant: Ing.arch.akad.arch. Petr Průša</p> <p>vypracoval: Ing. Jana Kudrnová</p>	<p>název výkresu: AREÁL - LOM PRAHA s.p. POPIS A UMÍSTĚNÍ STAVEBNÍCH OBJEKTŮ- MODERNIZACE ČÁSTÍ AREÁLU</p>	<p>část projektu: C. SITUAČNÍ VÝKRESY</p> <p>stupeň dokumentace: DOKUMENTACE PRO ÚZEMNÍ ŘÍZENÍ a SP</p> <p>počet formátů: 2xA4</p> <p>měřítko: 1 : 2000</p>	<p>datum vydání: 4/2016</p> <p>datum revize: -</p> <p>číslo revize: 00</p> <p>soubor: _LOM_MALEŠICE_SITUACE</p>	<p>výkres: C2</p> <p>paré: 00</p>
---	--	---	--	---	---	--	--