


POŽÁRNĚ BEZPEČNOSTNÍ ŘEŠENÍ
 2. Etapa modernizace haly H53
 Příloha 01 - Situace, Měřítko 1:500

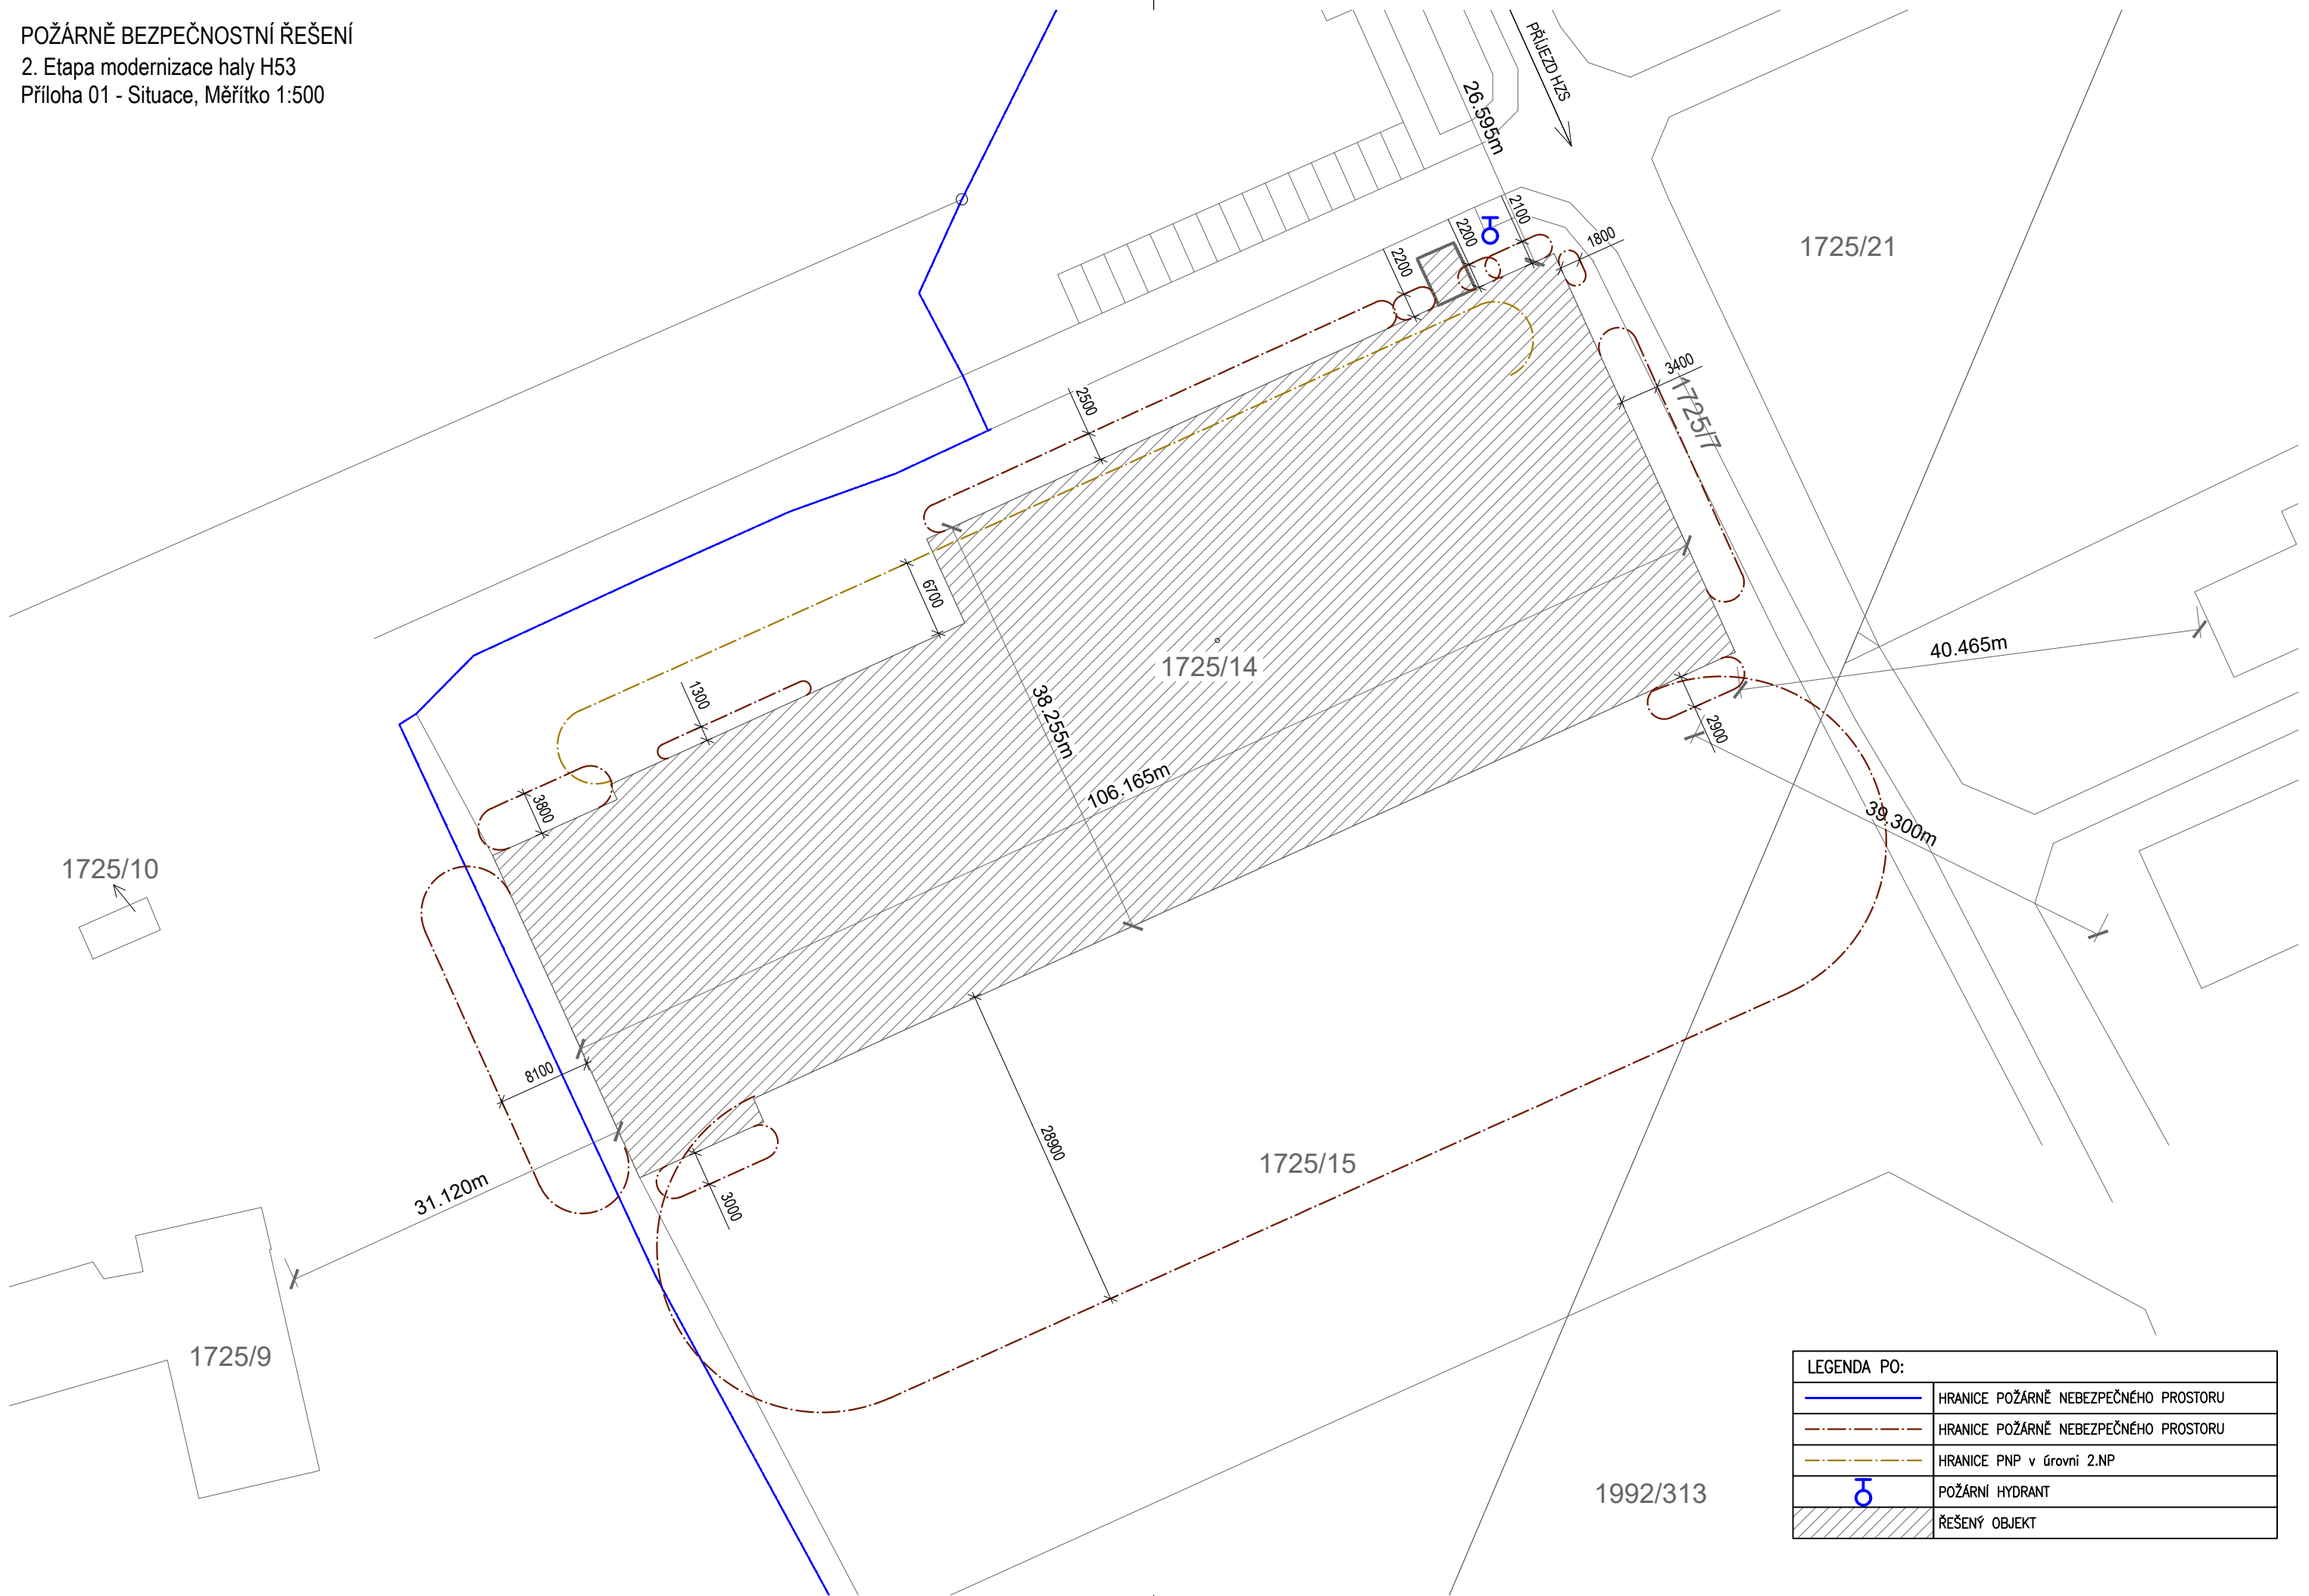

| LEGENDA PO: | |
|-------------|---------------------------------------|
| | HRANICE POŽÁRNĚ NEBEZPEČNÉHO PROSTORU |
| | HRANICE POŽÁRNĚ NEBEZPEČNÉHO PROSTORU |
| | HRANICE PNP v úrovni 2.NP |
| | POŽÁRNÍ HYDRANT |
| | ŘEŠENÝ OBJEKT |