


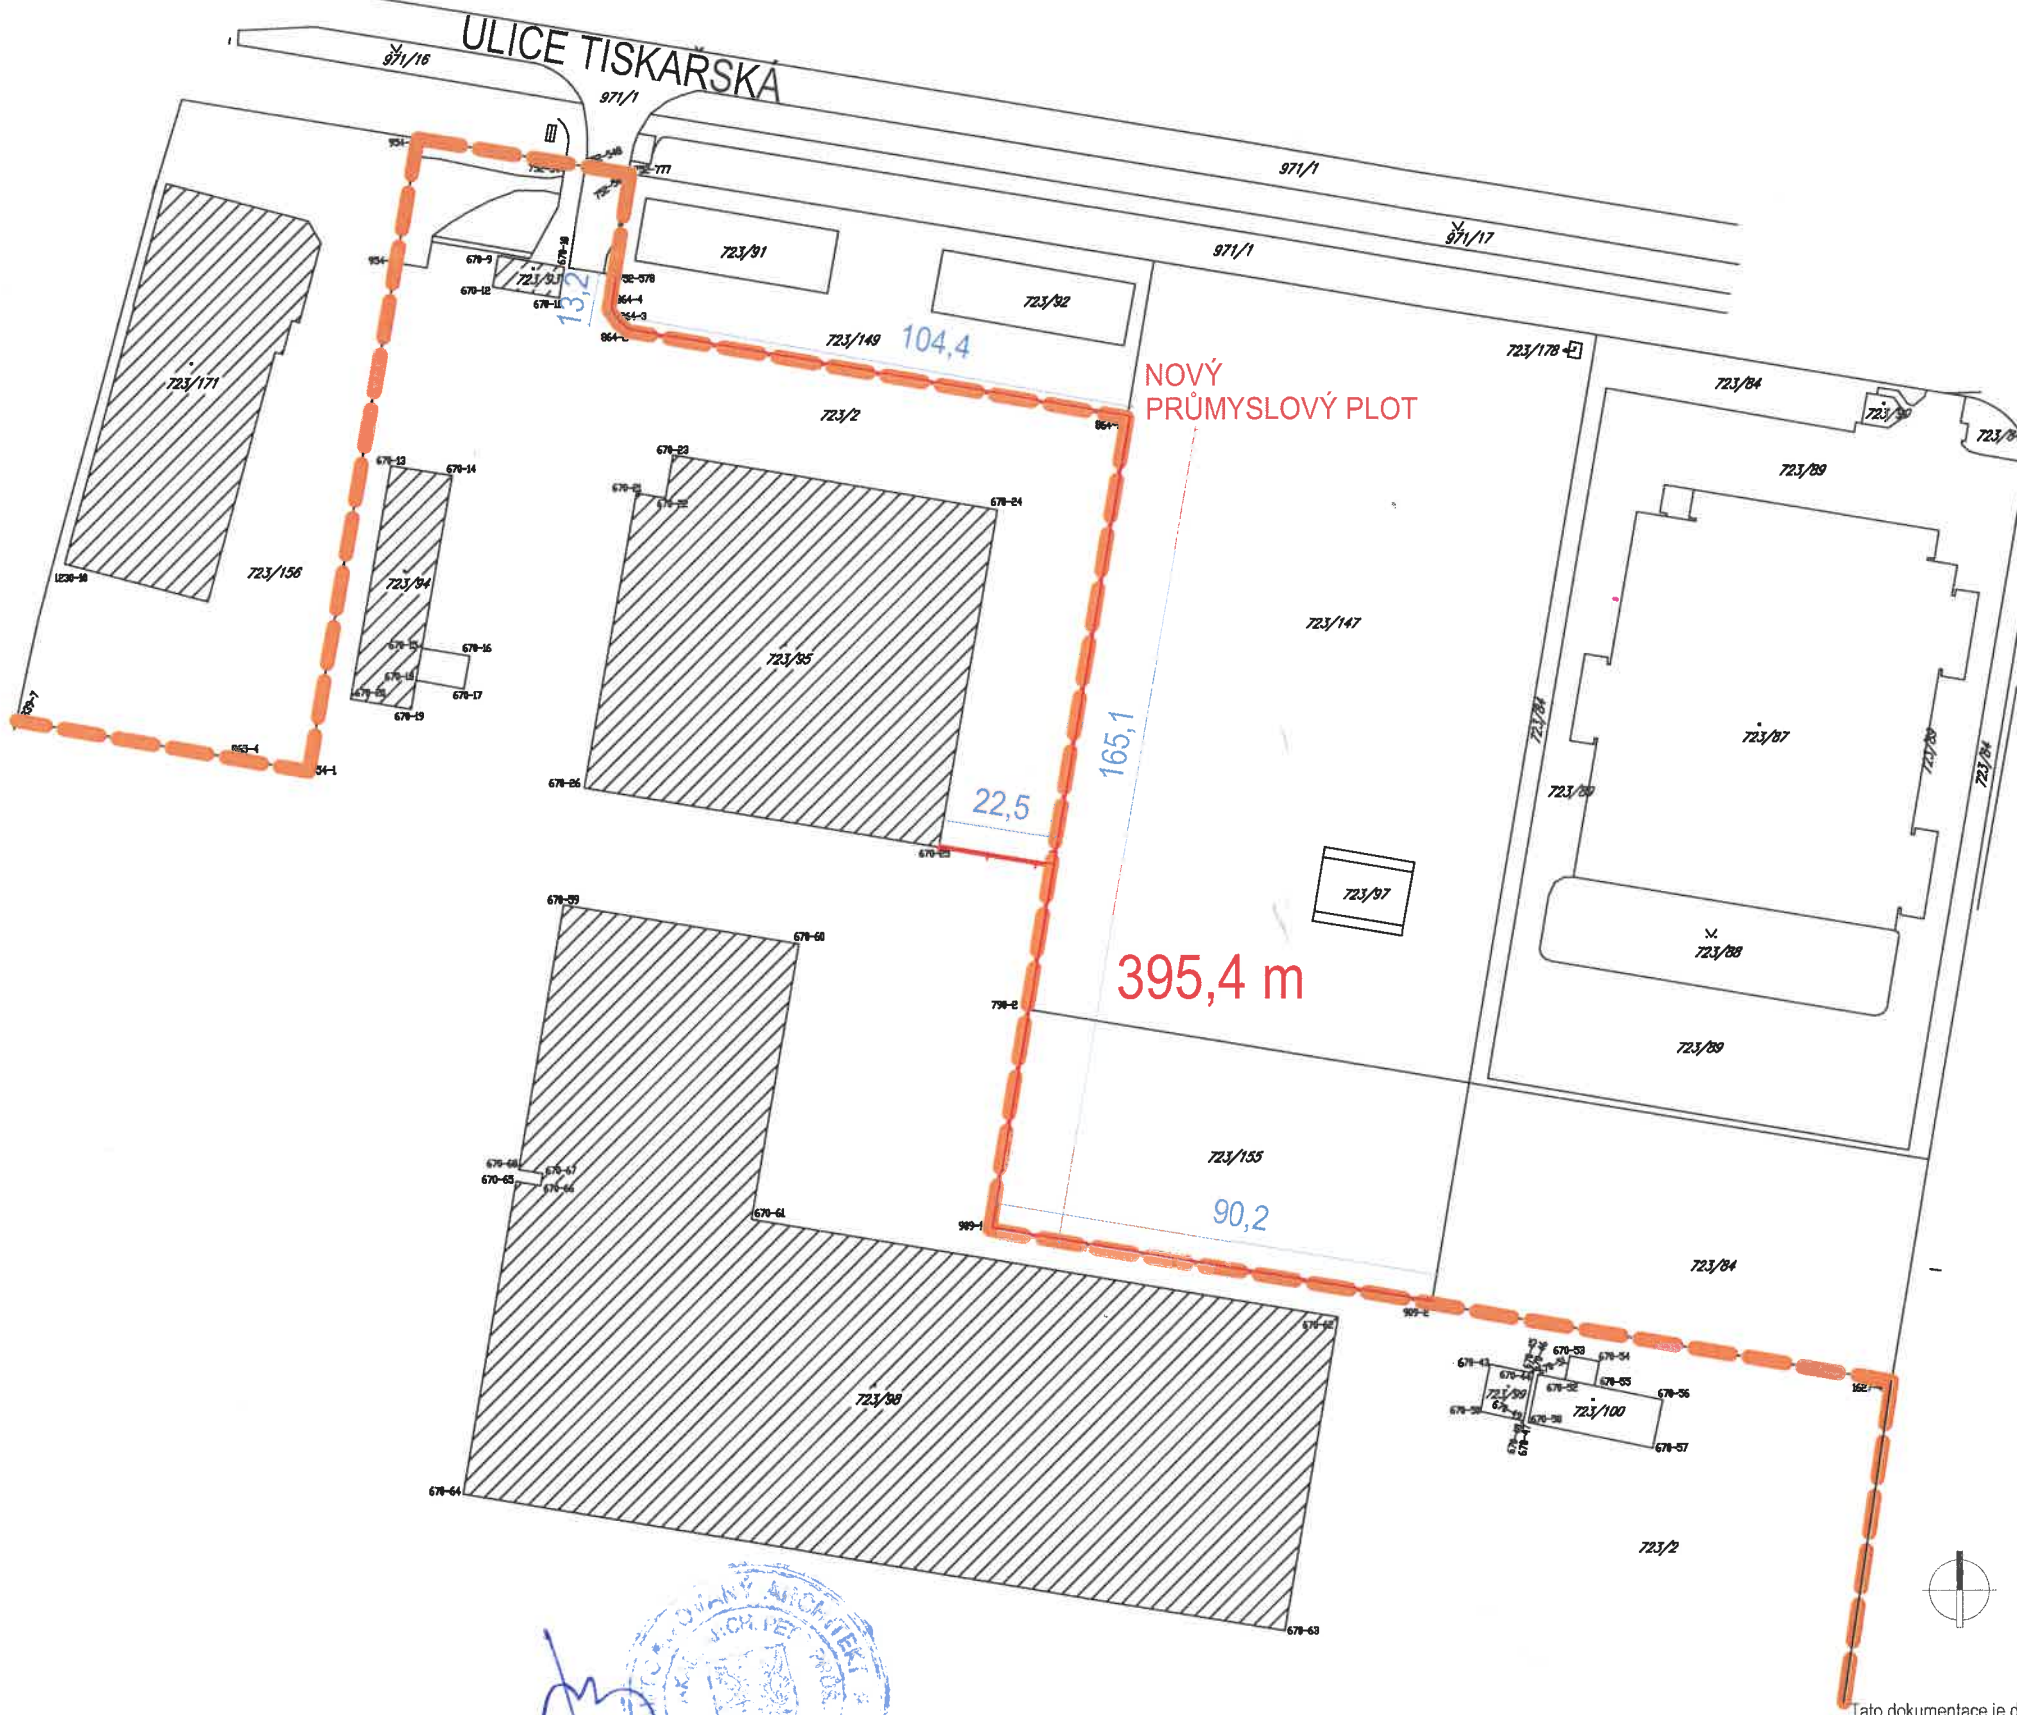


# NAVRHOVANÝ STAV SO 08



## LEGENDA:

-  HRANICE POZEMKU PARC. Č. 723/2
-  STÁVAJÍCÍ OPLOCENÍ
-  NOVÉ PRŮMYSLOVÉ OPLOCENÍ

## POZNÁMKY:

SO 08- NOVÉ PRŮMYSLOVÉ OPLOCENÍ, PLETIVO NA SLOUPCÍCH DO VÝŠKY 1,8 m  
 CELKEM NOVÉHO OPLOCENÍ 410 m.

Tato dokumentace je duševním majetkem firmy AAPP s.r.o. a může být dále používána a kopírována pouze s písemným souhlasem majitele.

název projektu: LOM PRAHA MODERNIZACE AREÁLU	generální projektant: AAPP, s.r.o. Na Poříčí 11 110 00 Praha 1 tel: +420 602 420 956 email: p.prusa@aapp.cz IČO: 29154413 DIČ: CZ29154413	hlavní architekt: Ing.arch.akad.arch. Petr Průša	název výkresu: NÁVRH PRŮMYSLOVÉHO OPLOCENÍ SO 08	část projektu: D1. Architektonické a stavebně technické řešení	datum vydání: 04/2016	výkres: 014
investor: LOM PRAHA s.p. Tiskařská 270/8, 100 00 Praha 10 - Malešice IČ: 000 00 515	konstrukční řešení:	projektant: Ing.arch.akad.arch. Petr Průša	vypracoval: Ing. Jana Kudrnová	stupeň dokumentace: DUR, DSP	datum revize:	00
				počet formátů: 2xA4	číslo revize:	00
				měřítko: 1:1500	soubor: DUR_DSP_LOM.dwg	pare: