datum tisku: 10.4.2017

PARKOVACÍ STÁNÍ SO 01 a so 02

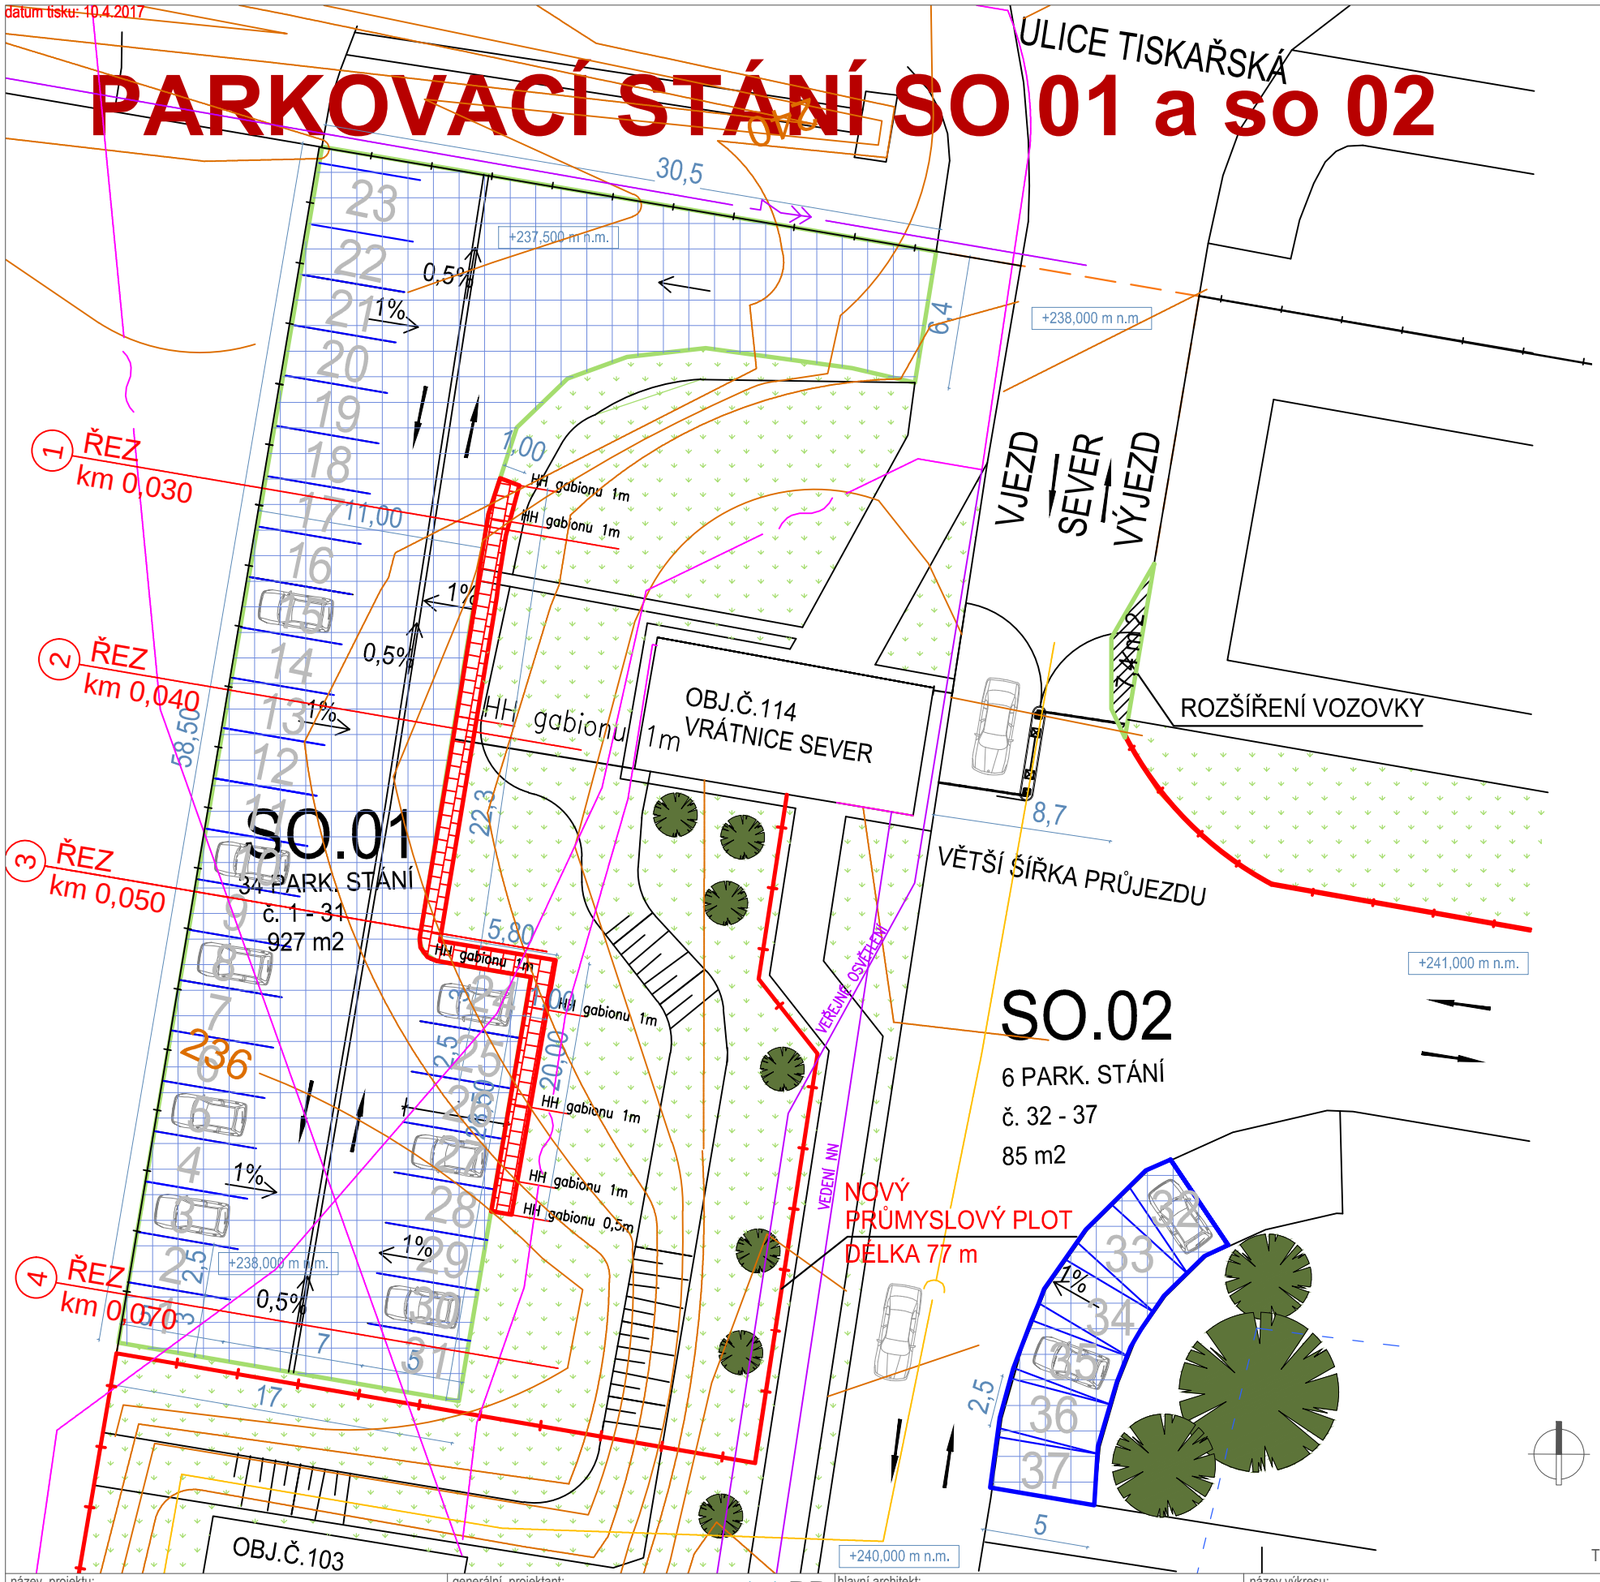

DETAIL 1:25
PLOCHA S POJEZDEM
VOZIDEL DO 3,5 t

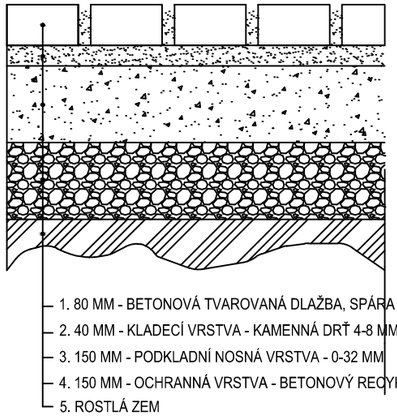

LEGENDA:

- HRANICE POZEMKU PARC. Č. 723/2
- STÁVAJÍCÍ ŽIVIČNÝ POVRCH
- NOVÝ ŽIVIČNÝ POVRCH
- NOVÁ BETONOVÁ DLAŽBA
- TRÁVA
- GABIÓN - OPĚRNÁ STĚNA tl. 1 m, v. 1 m
- PLOCHA UPRAVOVANÁ
- PLOCHA JIŽ ZPEVNĚNÁ PRO NOVÁ PARKOVACÍ MÍSTA
- STÁVAJÍCÍ OPLOCENÍ
- NOVÉ PRŮMYSLOVÉ OPLOCENÍ
- STÁVAJÍCÍ VEŘEJNÉ OSVĚTLENÍ
- VRSTEVNICE
- STÁVAJÍCÍ VEDENÍ SLABOPROUD
- STÁVAJÍCÍ VEDENÍ NN
- JEDNOTNÁ STÁVAJÍCÍ KANALIZACE
- STÁVAJÍCÍ VODOVOD

POZNÁMKY:

SO 01- ODVODNĚNÍ PARKOVACÍ PLOCHY SO 01 DO ŽLABU VE STŘEDU ZPEVNĚNÉ PLOCHY VOLNĚ NAPOJENÝ NA OTEVŘENÉ ODVODŇOVACÍ KORYTO PODÉL ULICE TISKAŘSKÁ.
PRIMÁRNÍ ODVODNĚNÍ JE ŘEŠENO 30 mm PÍSKOVÝMI SPÁRAMI MEZI BETONOVÝMI KVÁDRY DLAŽBY.
OHRANIČENÍ PARKOVIŠTĚ SO.01 NOVÝM PRŮMYSLOVÍM PLOTEM, DÉLKA: 74 M

SO.02- PROVEDENO Z MATERIÁLU DLE SCHÉMATU SKLADBA
DEMONTÁŽ ŽIVIČNÉHO POVRCHU V NUTNÉ TLOUŠŤCE O PLOŠE 85 m 2.
PODMÍNKY PRO VSAKOVÁNÍ DEŠŤOVÝCH VOD SE ZLEPŠÍ - PÍSKOVÉ SPÁRY TL. 30 mm

CELKEM PLOCHY PRO PARKOVÁNÍ 940 m 2.
CELKEM NOVÝCH PARKOVACÍCH STÁNÍ 37.

Tato dokumentace je duševním majetkem firmy AAPP s.r.o. a může být dále používána a kopírována pouze s písemným souhlasem majitele.

název projektu: LOM PRAHA MODERNIZACE AREÁLU	generální projektant: AAPP, s.r.o. Na Poříčí 11, 110 00 Praha 1 tel: +420 602 420 956 email: p.prusa@pp-aa.cz IČO: 29154413 DIČ: CZ29154413 AAPP	hlavní architekt: Ing.arch.akad.arch. Petr Průša	název výkresu: NÁVRH PARKOVACÍ PLOCHY SO 01 a SO 02	část projektu: D1. Architektonické a stavebně technické řešení	datum vydání: 04/2016	výkres: 008
investor: LOM PRAHA s.p. Tiskařská 270/8, 100 00 Praha 10 - Malešice IČ: 000 00 515	konstrukční řešení: - - - -	projektant: Ing.arch.akad.arch. Petr Průša		stupeň dokumentace: DUR, DSP	datum revize:	
		vypracoval: Ing. Jana Kudrnová		počet formátů: 2xA4	číslo revize: 00	paré:
				měřítko: 1:300	soubor: DUR_DSP_LOM.dwg	