


NAVRHOVANÝ STAV SO 03,09

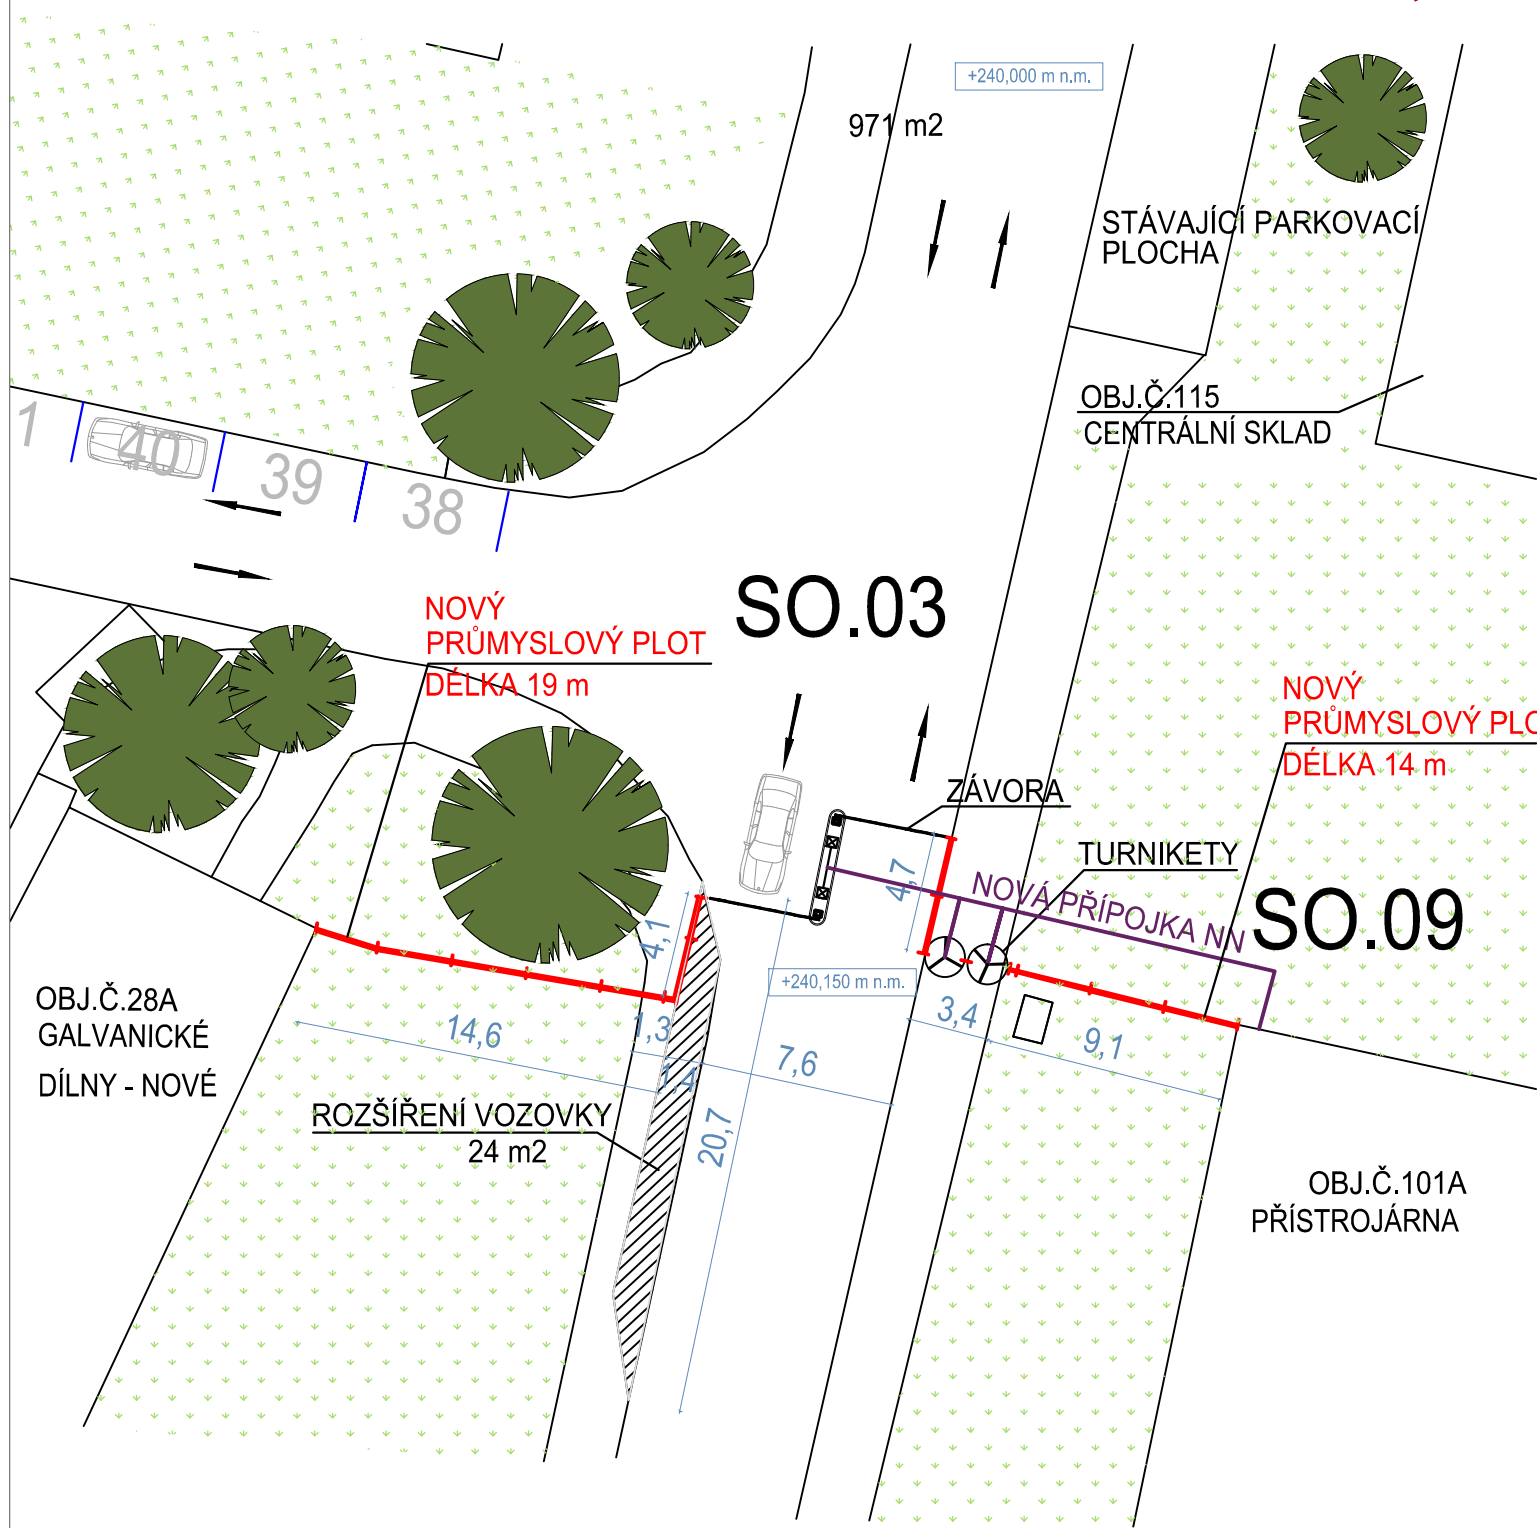

LEGENDA:

- HRANICE POZEMKU PARC. Č. 723/2
- STÁVAJÍCÍ ŽIVIČNÝ POVRCH
- NOVÝ ŽIVIČNÝ POVRCH
- BETONOVÁ DLAŽBA SE SPÁROU PRO VSAKOVÁNÍ 30 mm
- TRÁVA
- STÁVAJÍCÍ OPLOCENÍ
- NOVÉ PRŮMYSLOVÉ OPLOCENÍ
- VRSTEVNICE

POZNÁMKY:

...



Tato dokumentace je duševním majetkem firmy AAPP s.r.o. a může být dále používána a kopírována pouze s písemným souhlasem majitele.

| | | | | | | | |
|--|--|------|---|---|---|----------------------------|----------------|
| název projektu: LOM PRAHA MODERNIZACE AREÁLU | generální projektant: AAPP, s.r.o. Na Poříčí 11, 110 00 Praha 1 tel.: +420 602 420 956 email: p.prusa@pp-aa.cz IČO: 29154413 DIČ: CZ29154413 | AAPP | hlavní architekt: Ing.arch.akad.arch. Petr Průša | název výkresu: NÁVRH ZÁVORY A TURNIKETU SO 03 | část projektu: D1. Architektonické a stavebně technické řešení | datum vydání: 04/2016 | výkres: 009 |
| investor: LOM PRAHA s.p. Tiskařská 270/6, 100 00 Praha 10 - Malešice IČ: 000 00 515 | konstrukční řešení: - | | projektant: Ing.arch.akad.arch. Petr Průša | | stupeň dokumentace: STUDIE | datum revize: | |
| | | | vypracoval: Ing. Jana Kudrnová | | počet formátů: 2xA4 | číslo revize: 00 | paré: |
| | | | | | měřítko: 1:300 | soubor: DUR_DSP_LOM.dwg | |