


NAVRHOVANÝ STAV SO 04

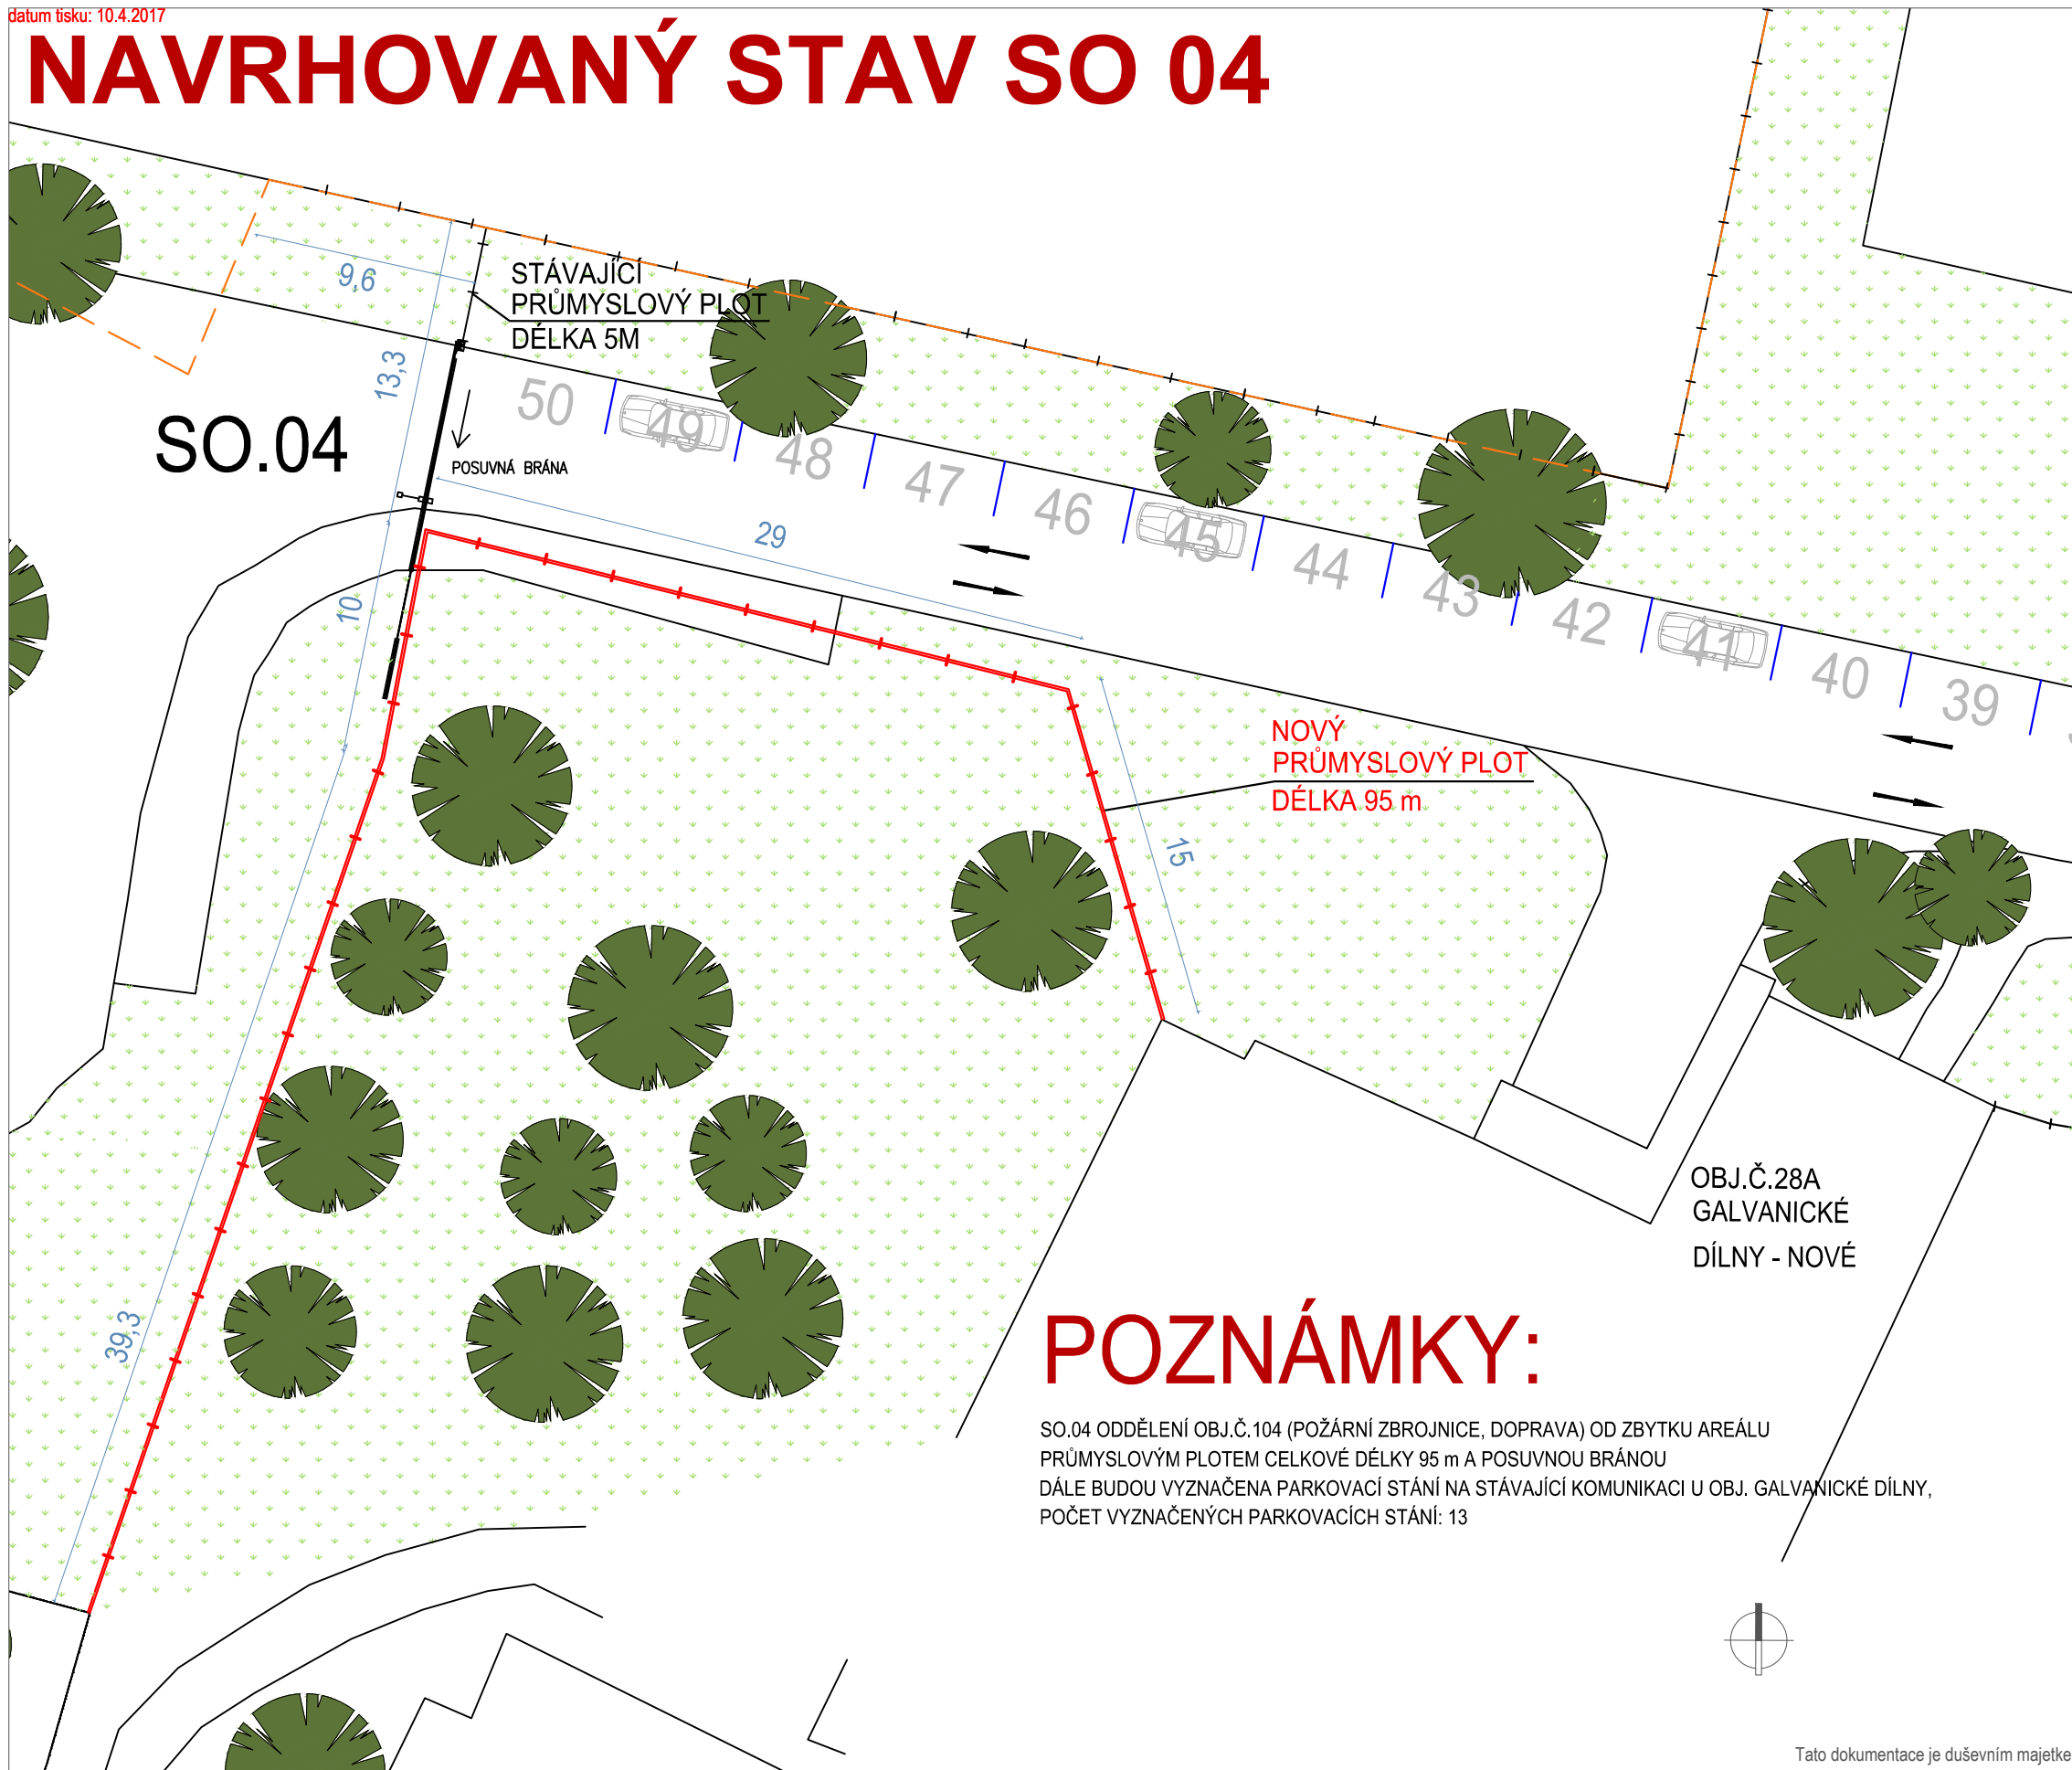

LEGENDA:

- HRANICE POZEMKU PARC. Č. 723/2
- STÁVAJÍCÍ ŽIVIČNÝ POVRCH
- NOVÝ ŽIVIČNÝ POVRCH
- BETONOVÁ DLAŽBA SE SPÁROU PRO VSAKOVÁNÍ 3
- TRÁVA
- STÁVAJÍCÍ OPLOCENÍ
- NOVÉ PRŮMYSLOVÉ OPLOCENÍ



Tato dokumentace je duševním majetkem firmy AAPP s.r.o. a může být dále používána a kopírována pouze s písemným souhlasem majitele.

název projektu: LOM PRAHA MODERNIZACE AREÁLU	generální projektant: AAPP s.r.o. Na Poříčí 11, 110 00 Praha 1 tel: +420 602 420 956 email: p.prusa@pp-aa.cz IČO: 29154413 DIČ: CZ29154413	hlavní architekt: Ing.arch.akad.arch. Petr Průša	název výkresu: NÁVRH POSUVNÉ BRÁNY SO 04	část projektu: D1. Architektonické a stavebně technické řešení	datum vydání: 04/2016	výkres: 010
investor: LOM PRAHA s.p. Tiskařská 270/6, 100 00 Praha 10 - Malešice IČ: 000 00 515	konstrukční řešení: -	projektant: Ing.arch.akad.arch. Petr Průša	vypracoval: Ing. Jana Kudrnová	stupeň dokumentace: STUDIE	datum revize: -	paré: 00
				počet formátů: 2xA4	číslo revize: 00	paré: 00
				měřítko: 1:300	soubor: DUR_DSP_LOM.dwg	