



Městská část Praha 10

Úřad městské části Praha 10
Odbor stavební

Spis. zn.: OST 041808/2017/Šk
Č.j.: P10-006934/2018
Vyřizuje: Ing. Karolína Škachová
Telefon: 267093259

V Praze, dne 16.1.2018

SDĚLENÍ

Městská část Praha 10 - odbor stavební Úřadu městské části Praha 10, jako správní orgán Vám sděluje, že územní rozhodnutí ze dne 12. 12. 2017 spis. zn. OST 041808/2017/Šk, č.j. P10-127127/2017, které se týká stavby:

**Parkoviště, rozšíření zpevněných ploch, oplocení a vedení NN v areálu LOM PRAHA s.p.
ul. Tiskařská 8, k. ú. Malešice č.p. 270, Praha 10**

na pozemku parc. č. 723/2 v katastrálním území Malešice,

nabylo právní moci

dnem 4. 1. 2018

ve smyslu ustanovení § 73 odst. 1 zákona č. 500/2004 Sb., správní řád, ve znění pozdějších předpisů a je vykonatelné. Stavební úřad v souladu s § 92 odst. 4 zákona č. 183/2006 Sb., o územním plánování a stavebním řádu (stavební zákon), ve znění pozdějších předpisů zasílá stavebníkovi a obci jedno vyhotovení ověřeného situačního výkresu v měř. 1:1000 a koordinačních situací v měř. 1:300.

Upozornění:

V souladu s ustanovením odst. 1) § 17 zákona č. 300/2008 Sb., o elektronických úkonech a autorizované konverzi dokumentů se adresátům nedoručuje prostřednictvím datových schránek, neboť příloha dokumentu to neumožňuje.

Úřad městské části Praha 10
Odbor stavební
Vršovická tř. 68, 101 38 Praha 10
-22-

LOM PRAHA s.p.
Centrální podatelna



B000105275

Ev. č.: **1197/18-LOM**

Listy/příl.: 1/1 Došlo: 22.1.2018 12:00

Čj.: LOM/2018/.....

otisk úředního razítka

Ing. arch. Danuše Barochová
vedoucí oddělení územního řízení
odboru stavebního

Obdrží:

účastníci (dodejky)

1. LOM PRAHA s.p., Tiskařská č.p. 270/8, Praha 10-Malešice, 108 00 Praha 108

ostatní

2. Institut plánování a rozvoje hlavního města Prahy, pí Faktorová, evidence, Vyšehradská č.p. 2077/57, Praha 2-Nové Město, 128 00 Praha 28

3. spis OST, Vršovická č.p. 1429/68, Praha 10-Vršovice, 101 00 Praha 101




ÚŘAD M. Č. PRAHA 10
ODBOR STAVEBNÍ


Tento výkres je grafickou přílohou
stanoviska - územního rozhodnutí
vydaného dne 12.12.2017
č.j. OST 041208/2017
podpis Budeš
č. 25

Toto rozhodnutí nabylo právní moci
dnem 4.1.2018
podpis Budeš
v Praze dne 16.1.2018
č. 25



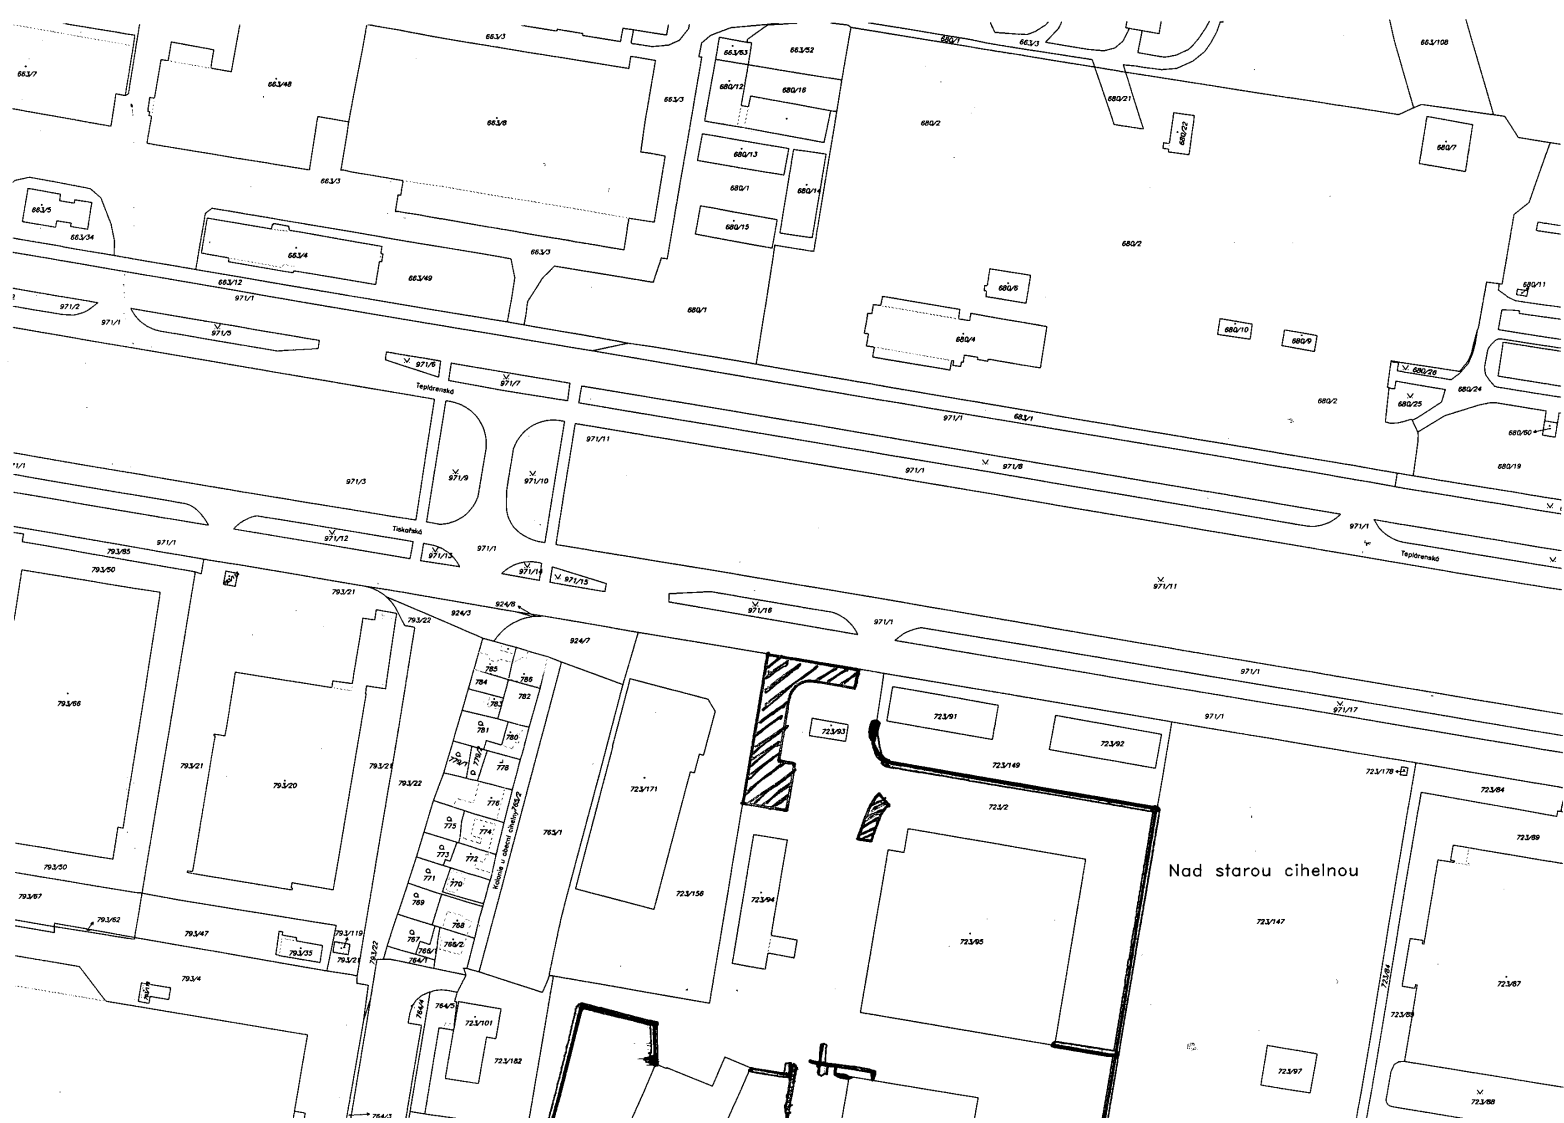

PARKOVACÍ STÁNÍ SO 01 a

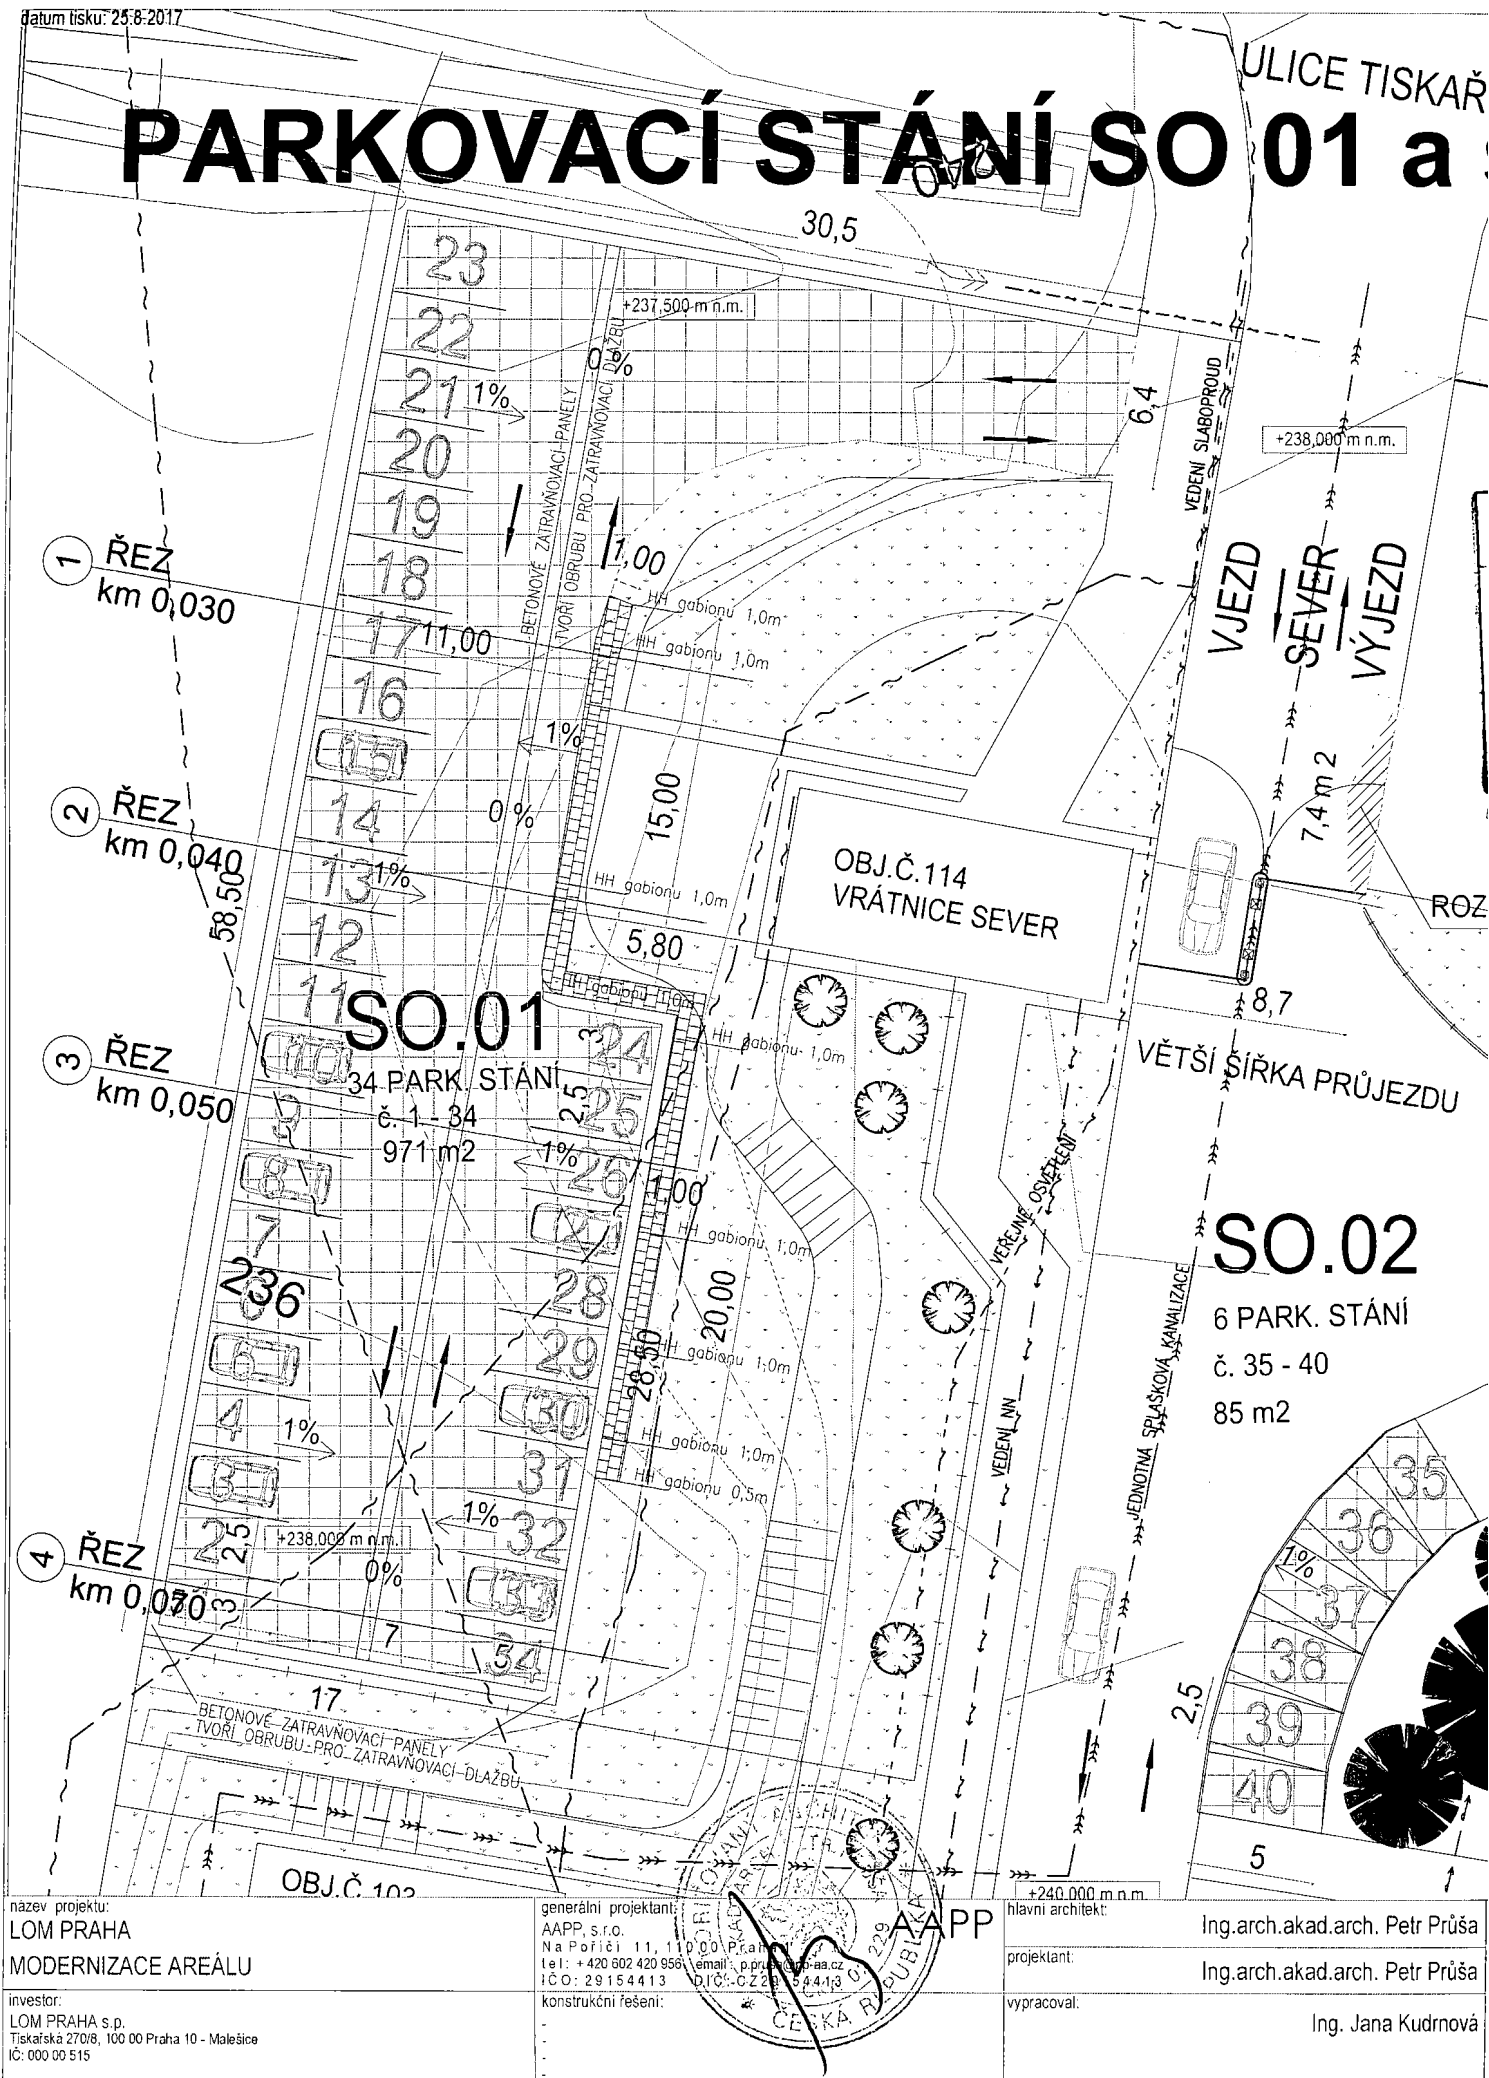

SKA
SO 02

SKLADBA


DETAIL 1:25
PLOCHA S POJEZDEM
VOZIDEL DO 3,5 t

OKRAJ 580 mm
(STŘED 580 mm)

60 MM - DRENÁŽNÍ
POJÍŽDĚNÝ ZATRAVŇOVACÍ
PANEL 860*570*60 MM

BETONOVÝ OBRUBNÍK

ROSTLÝ TERÉN

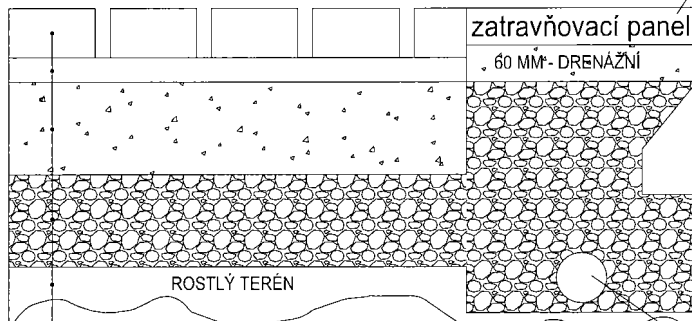

1. 80 MM - BETONOVÁ TVAROVANÁ DLAŽBA, SPÁRA TL. 30 mm
2. 40 MM - KLADEČÍ VRSTVA - KAMENNÁ DRŤ 4-8 MM
3. 150 MM - PODKLADNÍ NOSNÁ VRSTVA - 0-32 MM
4. 150 MM - OCHRANNÁ VRSTVA - BETONOVÝ RECYKLÁT 8-63 MM
5. ROSTLÁ ZEM

340 MM - PROPUSTNÁ VRSTVA
BETONOVÝ RECYKLÁT 16-63 MM

100 MM - PVC TRUBKA, OKOLO
BETONOVÝ RECYKLÁT 16-63 MM

ÚŘAD M. Č. PRAHA 10
ODBOR STAVEBNÍ

Tento výkres je grafickou přílohou
stanoviska - územního rozhodnutí
vydaného dne 12.12.2017
č.j. OST 041308/2017
podpis 39.02
č. 2



LEGENDA:

HRANICE POZEMKU PARC. Č. 723/2


ŠÍŘENÍ VOZOVKY

Toto rozhodnutí nabylo právní moci
dnem 4.1.2018
podpis 39.02
v Praze dne 16.1.2018
č. 25

+241,000 m n.m.

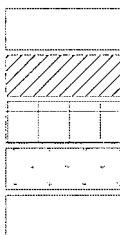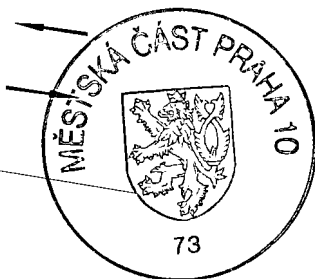

STÁVAJÍCÍ ŽIVIČNÝ POVRCH
NOVÝ ŽIVIČNÝ POVRCH
NOVÁ BETONOVÁ DLAŽBA
TRÁVA
ZATRAVŇOVACÍ PANEL, NOSNOST 5 t

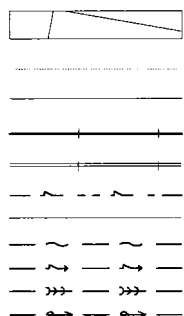

GABIÓN - OPĚRNÁ STĚNA II. 1 m
PLOCHA - ZMĚNA UŽÍVÁNÍ ÚZEMÍ
PLOCHA JIŽ ZPEVNĚNÁ PRO NOVÁ PARKOVACÍ MÍSTA
STÁVAJÍCÍ OPLOCENÍ
NOVÉ PRŮMYSLOVÉ OPLOCENÍ
STÁVAJÍCÍ VEŘEJNÉ OSVĚTLENÍ
VRSTEVNICE
STÁVAJÍCÍ VEDENÍ SLABOPROUD
STÁVAJÍCÍ VEDENÍ NN
JEDNOTNÁ STÁVAJÍCÍ KANALIZACE
STÁVAJÍCÍ VODOVOD


POZNÁMKY:

- SO 01- ODVODNĚNÍ PARKOVACÍ PLOCHY SO 01 DO ŽLABU VE STŘEDU ZPEVNĚNÉ PLOCHY VOLNĚ NAPOJENÝ NA OTEVŘENÉ ODVODŇOVACÍ KORYTO PODÉL ULICE TISKARSKÁ.
PRIMÁRNÍ ODVODNĚNÍ JE ŘEŠENO 30 mm PÍSKOVÝMI SPÁRAMI MEZI BETONOVÝMI KVÁDRY DLAŽBY.
OHRANIČENÍ PARKOVIŠTĚ SO.01 NOVÝM PRŮMYSLOVÝM PLOTEM, DÉLKA: 74 M
- SO.02- PROVEDENO Z MATERIÁLU DLE SCHÉMATU SKLADBA
DEMONTÁŽ ŽIVIČNÉHO POVRCHU V NUTNÉ TLOUŠTČE O PLOŠE 85 m².
PODMÍNKY PRO VSAKOVÁNÍ DEŠŤOVÝCH VOD SE ZLEPŠÍ - PÍSKOVÉ SPÁRY TL. 30 mm

CELKEM PLOCHY PRO ZMĚNU UŽÍVÁNÍ ÚZEMÍ 978,4 m².
CELKEM NOVÝCH PARKOVACÍCH STÁNÍ 40.

název výkresu: NÁVRH PARKOVACÍ PLOCHY SO 01 a SO 02	část projektu: D1. Architektonické a stavebně technické řešení stupeň dokumentace: DUR, DSP počet formátů: 2xA4 měřítko: 1:300	datum vydání: 08/2017 datum revize: 00 číslo revize: 00 soubor: DUR_DSP_LOM.dwg	výkres: 005A par. 3
---	---	--	------------------------------

NAVRHOVANÝ STAV SO 03

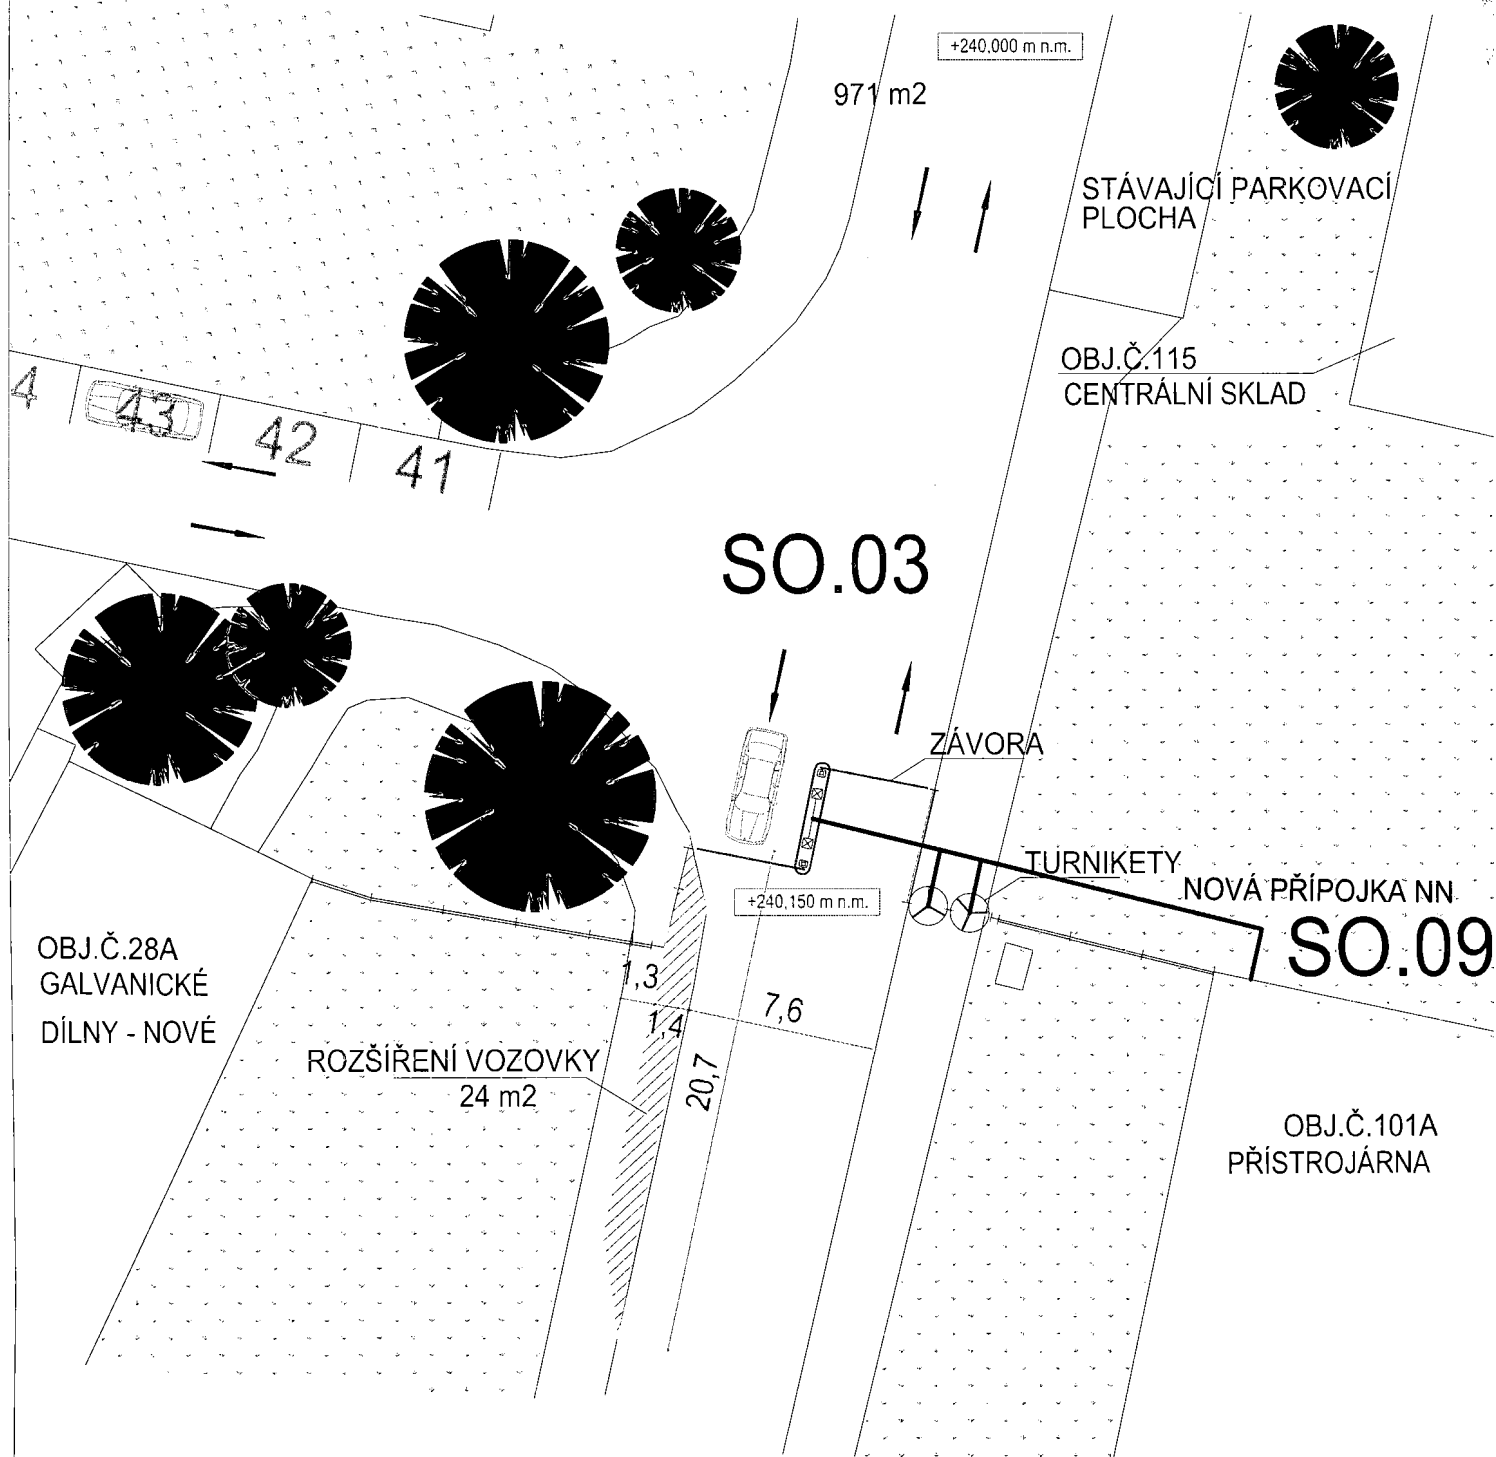

název projektu:
LOM PRAHA
MODERNIZACE AREÁLU

investor:
LOM PRAHA s.p.
Tiskářská 270/8, 100 00 Praha 10 - Malešice
IČ: 000 00 515

generální projektant:
AAPP, s.r.o.
Na Poříčí 11, 110 00 Praha 1
tel: +420 602 420 956 email: p.prusa@aapp.cz
IČO: 29154413 DIČ: CZ29154413

konstrukční řešení:

hlavní architekt: Ing.arch.akad.arch. Petr Průša


projektant: Ing.arch.akad.arch. Petr Průša

vypracoval: Ing. Jana Kudrnová

ÚŘAD M. Č. PRAHA 10
ODBOR STAVEBNÍ

Tento výkres je grafickou přílohou
stanoviska - územního rozhodnutí
vydaného dne 12.12.2017
č.j. OST 041808/2017
podpis Pedlí
č. 2

Toto rozhodnutí nabylo právní moci
dnem 4.1.2018
podpis Pedlí
v Praze dne 16.1.2018
č. 25

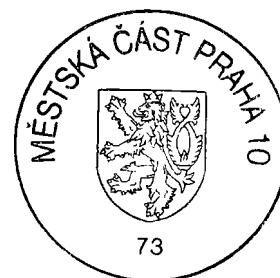

LEGENDA:


HRANICE POZEMKU PARC. Č. 723/2



STÁVAJÍCÍ ŽIVIČNÝ POVRCH



NOVÝ ŽIVIČNÝ POVRCH

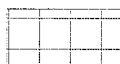

BETONOVÁ DLAŽBA SE SPÁROU PRO VSAKOVÁNÍ 30 mm



TRÁVA



STÁVAJÍCÍ OPLOCENÍ



NOVÉ PRŮMYSLOVÉ OPLOCENÍ



VRSTEVNICE


POZNÁMKY:



Tato dokumentace je duševním majetkem firmy AAPP s.r.o. a může být dále používána a kopírována pouze s písemným souhlasem majitele.

část projektu:	D1. Architektonické a stavebně technické řešení	datum vydání:	08/2017	výkres:	
stupeň dokumentace:	STUDIE	datum revize:			008
počet formátů:	2xA4	číslo revize:	00	pažba:	3
měřítko:	1:300	soubor:	DUR_DSP_LOM.dwg		

NAVRHOVANÝ STAV SO 04

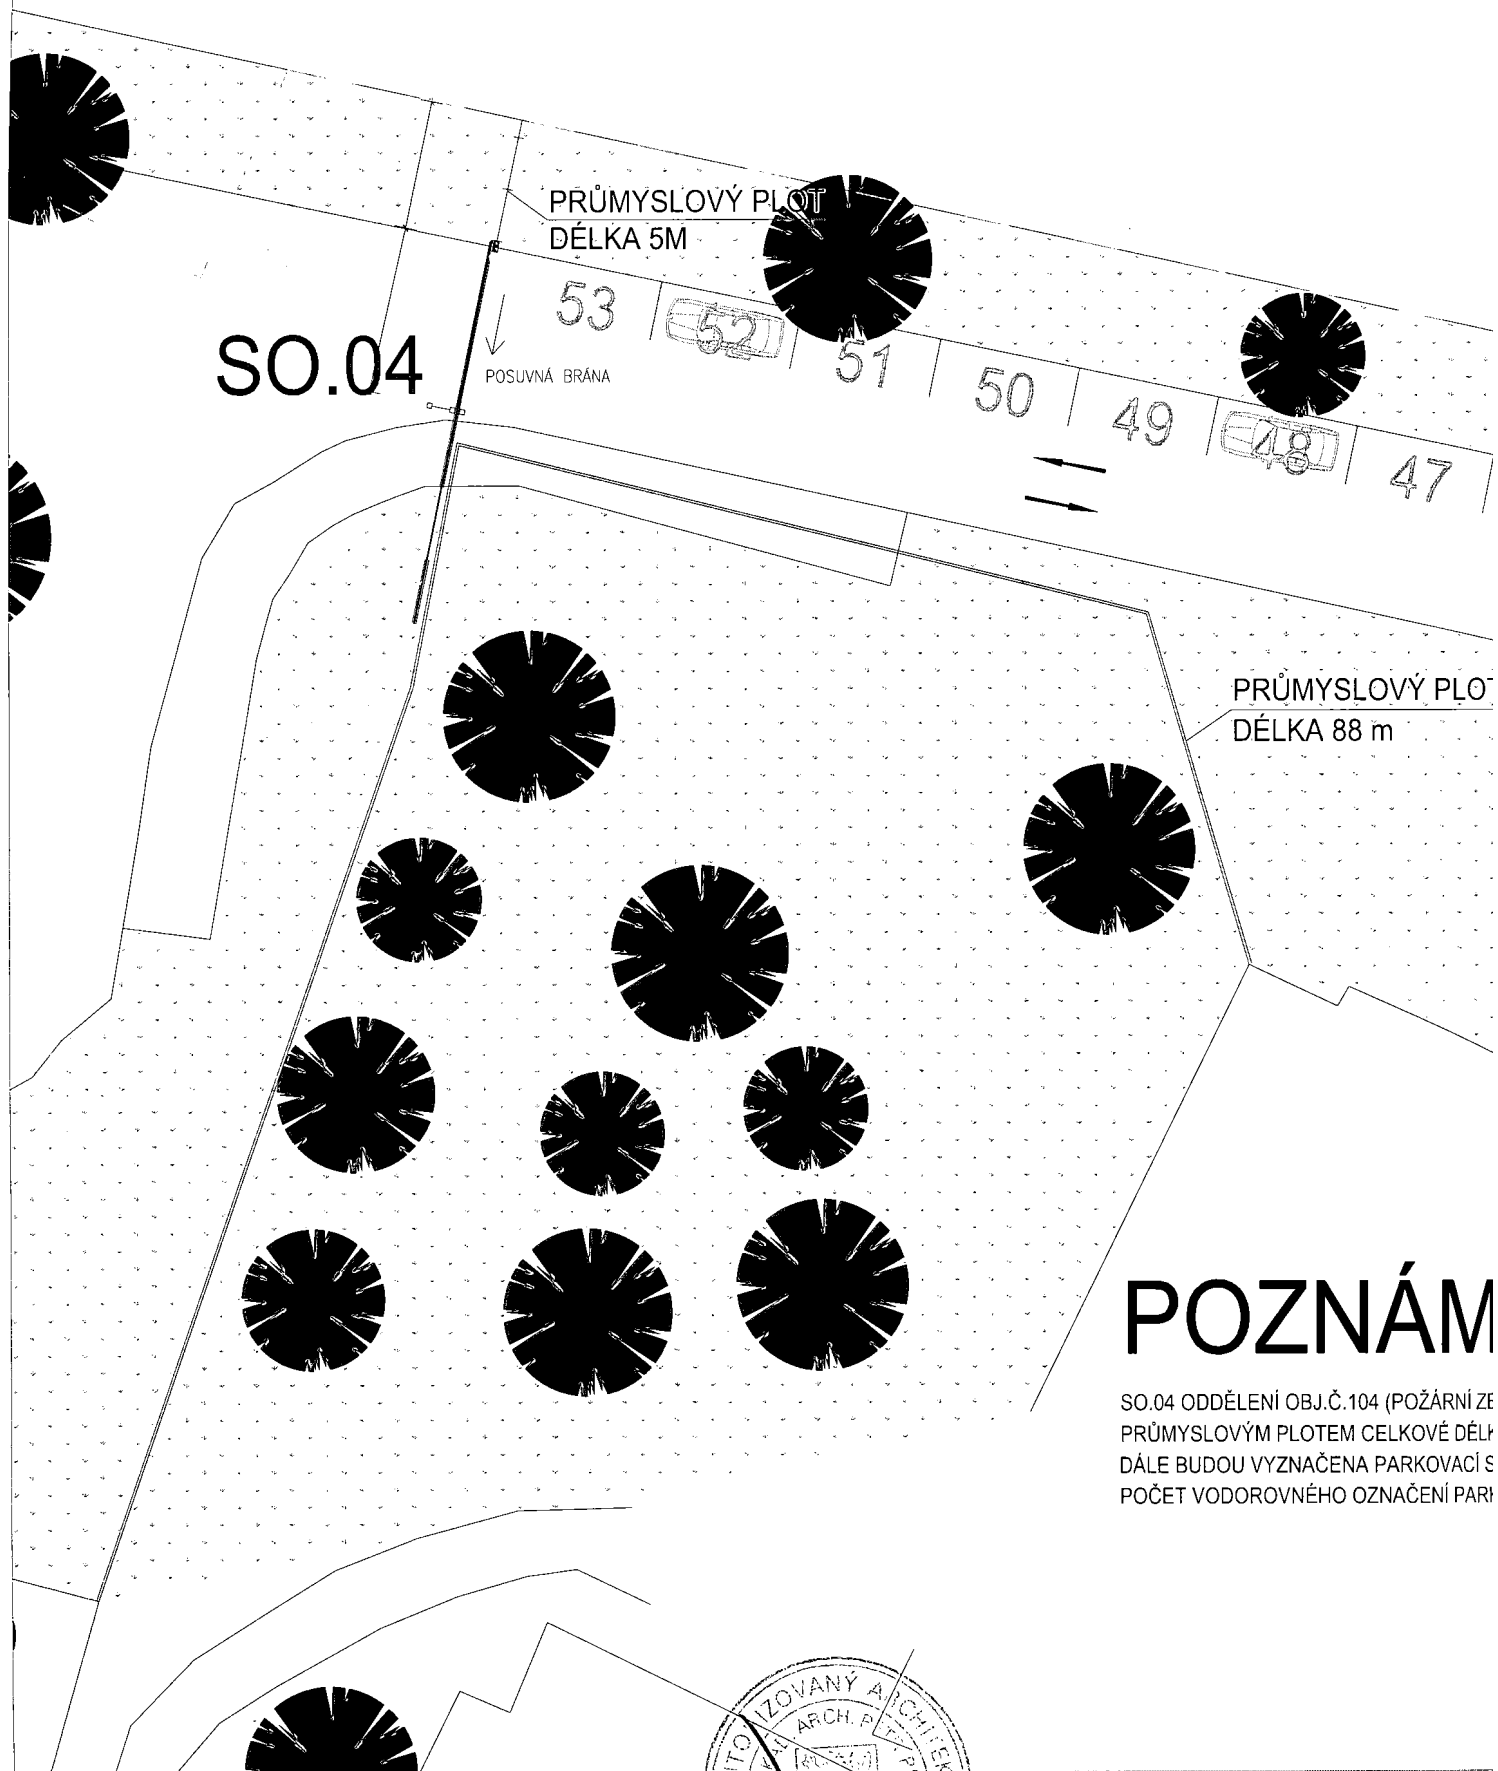

POZNÁMKA


SO.04 ODDĚLENÍ OBJ.Č.104 (POŽÁRNÍ ZONE)
PRŮMYSLOVÝM PLOTEM CELKOVÉ DÉLKY 133M
DÁLE BUDOU VYZNAČENA PARKOVACÍ STANOVY
POČET VODOROVNÉHO OZNAČENÍ PARKOVACÍ STANOVY

název projektu:
LOM PRAHA
MODERNIZACE AREÁLU

investor:
LOM PRAHA s.p.
Tiskářská 270/8, 100 00 Praha 10 - Malešice
IČ: 000 00 515

generální projektant:
AAPP, s.r.o.
Na Poříčí 11, 110 00 Praha 1
tel: +420 602 420 956 email: p.prusa@lo-pa.cz
IČO: 29154413 DIČ: CZ29154413 223

konstrukční řešení:

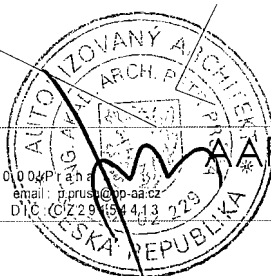

hlavní architekt:


Ing.arch.akad.arch. Petr Průša

projektant:

Ing.arch.akad.arch. Petr Průša

vypracoval:

Ing. Jana Kudrnová

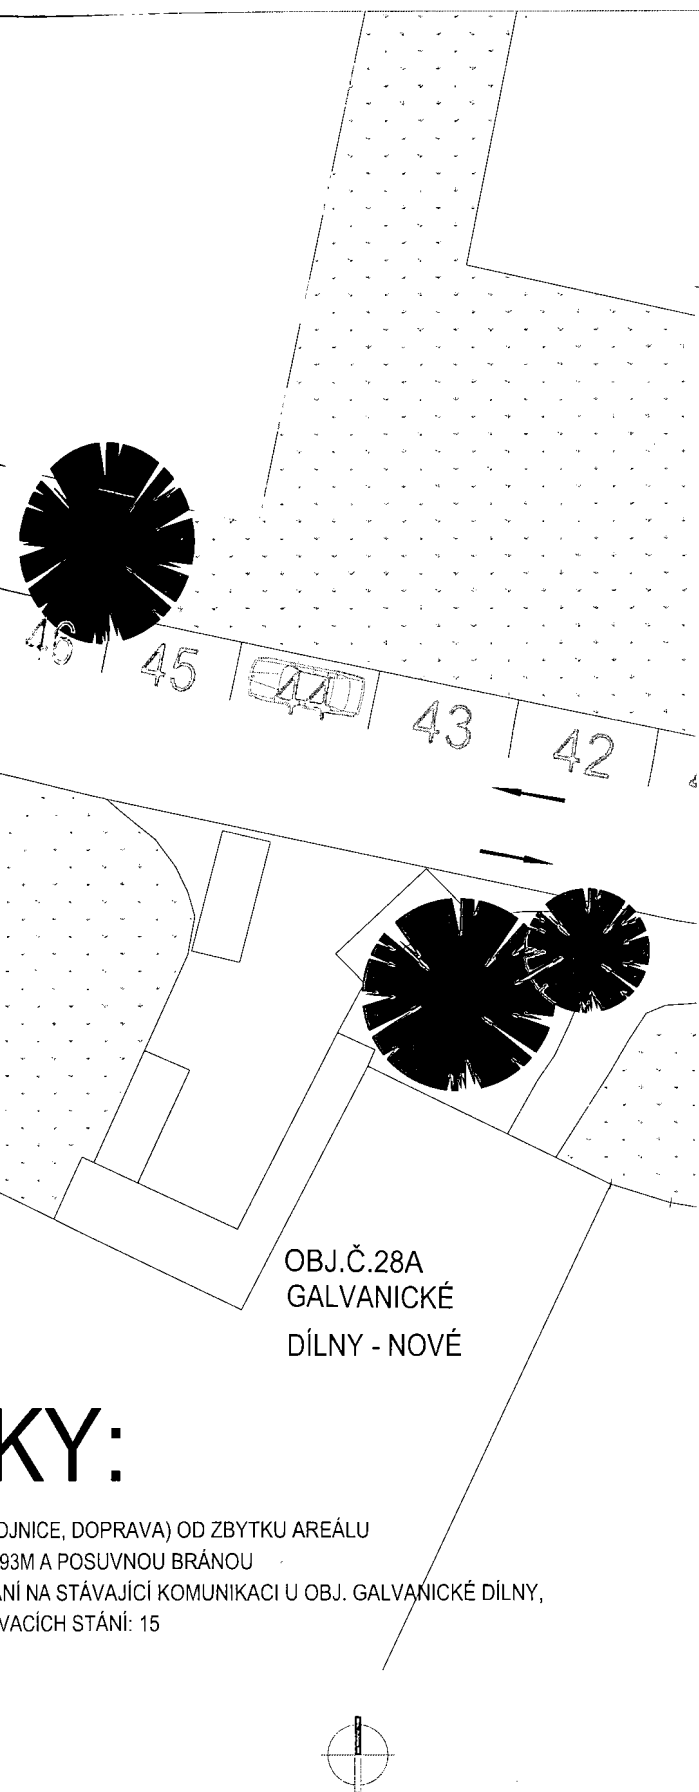


LEGENDA:

HRANICE POZEMKU PARC. Č. 723/2



STÁVAJÍCÍ ŽIVIČNÝ POVRCH

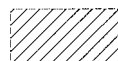

NOVÝ ŽIVIČNÝ POVRCH



BETONOVÁ DLAŽBA SE SPÁROU PRO VSAKOVÁNÍ 3



TRÁVA




STÁVAJÍCÍ OPLOCENÍ



NOVÉ PRŮMYSLOVÉ OPLOCENÍ

ÚŘAD M. Č. PRAHA 10 ODBOR STAVEBNÍ Tento výkres je grafickou přílohou stanoviska - územního rozhodnutí vydaného dne <u>12.12.2017</u> č.j. <u>OST 041808/2017</u> podpis <u>Plechl</u> č. 2

Toto rozhodnutí nabylo právní moci dnem <u>4.1.2018</u> podpis <u>Plechl</u> v Praze dne <u>16.1.2018</u> č. 25
--

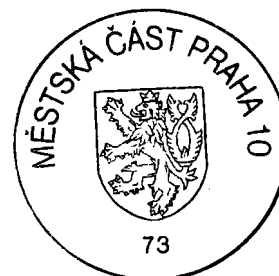


KY:

HRANICE, DOPRAVA) OD ZBYTKU AREÁLU
93M A POSUVNOU BRÁNOU
NÍ NA STÁVAJÍCÍ KOMUNIKACI U OBJ. GALVANICKÉ DÍLNY,
VACÍCH STÁNÍ: 15

Tato dokumentace je duševním majetkem firmy AAPP s.r.o. a může být dále používána a kopírována pouze s písemným souhlasem majitele.

část projektu: D1. Architektonické a stavebně technické řešení	datum vydání: 08/2017	vykres: 013
stupeň dokumentace: STUDIE	datum revize:	013
počet formátů: 2xA4	číslo revize:	investor: 00
měřítko: 1:300	soubor: DUR_DSP_LOM.dwg	3

POSUVNÁ BRÁNA A PŘÍPOJKA NN - SO 05

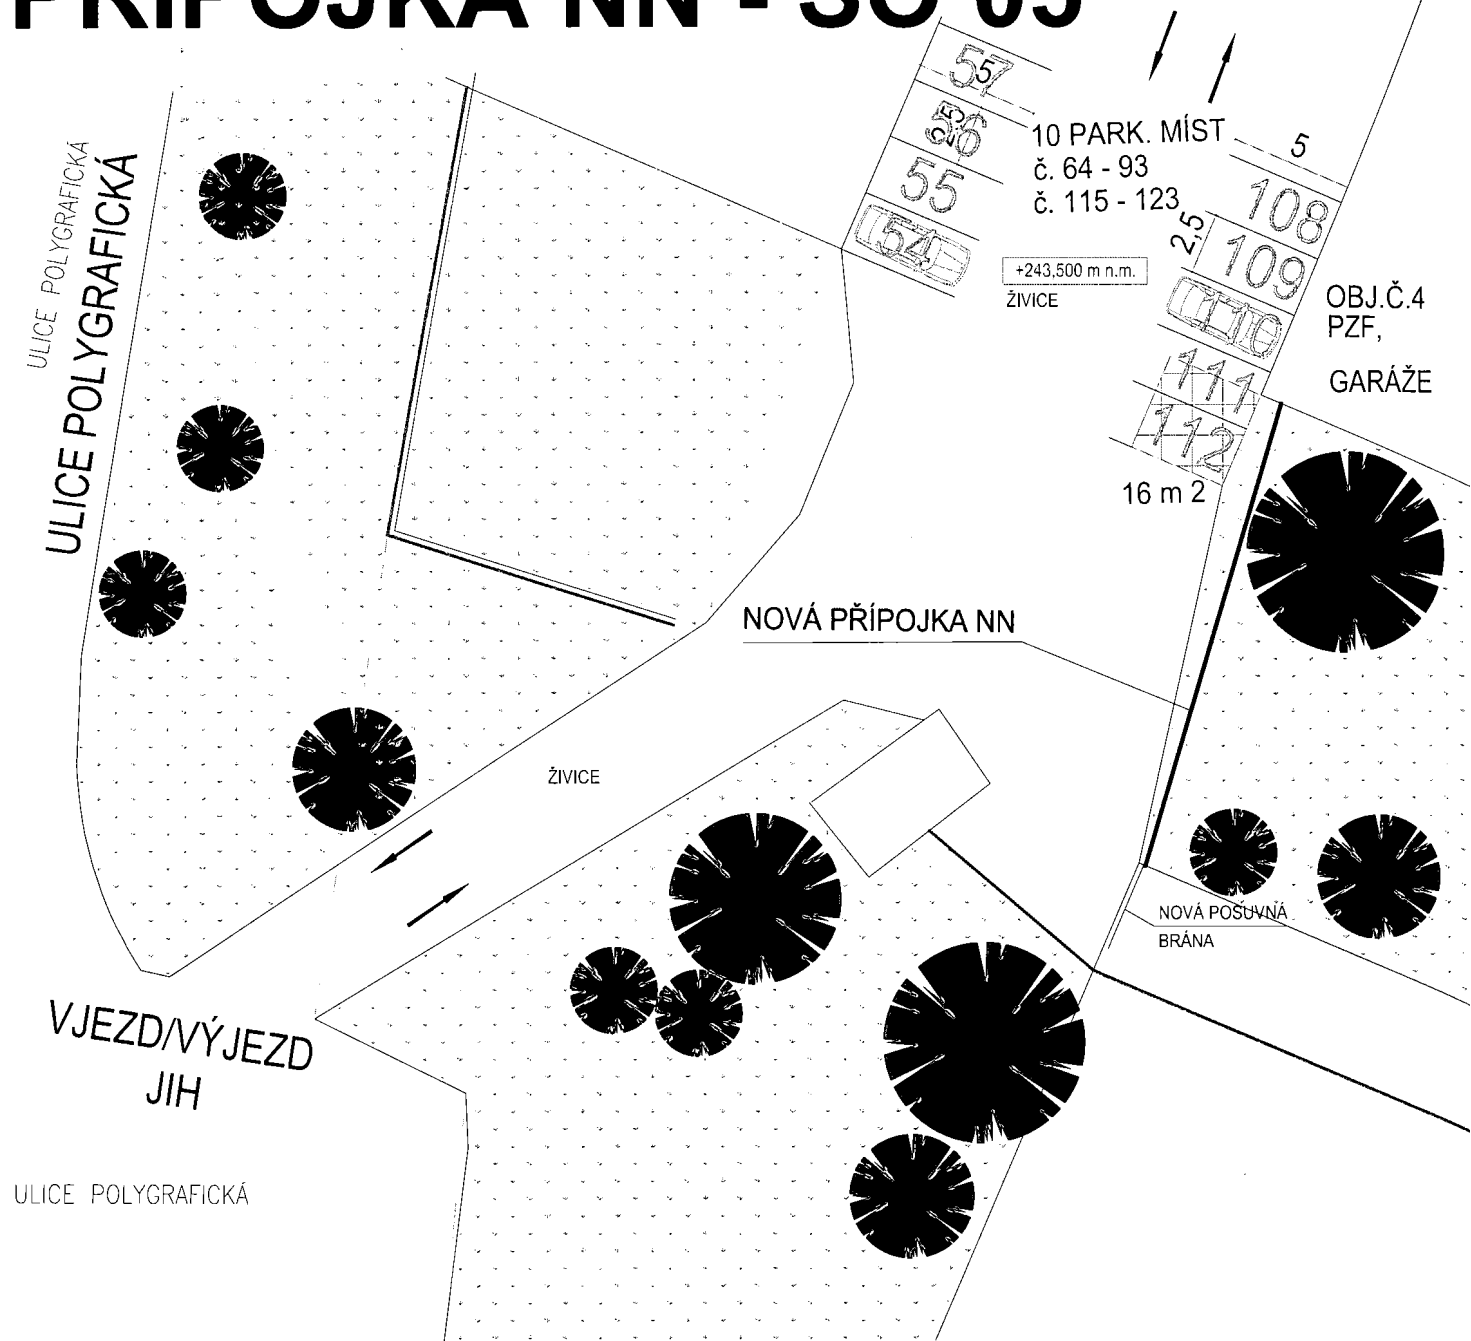

název projektu:
LOM PRAHA
MODERNIZACE AREÁLU

investor:
LOM PRAHA s.p.
Tiskafská 270/8, 100 00 Praha 10 - Malešice
IČ: 000 00 515


generální projektant:
AAPP, s.r.o.
Na Pořiči 111, 100 00 Praha 10
tel: +420 602 420 856, email: prusa@aa.cz
IČO: 29154413, DIČ: CZ29154413

konstrukční řešení:

hlavní architekt: Ing. arch. akad. arch. Petr Průša

projektant: Ing. arch. akad. arch. Petr Průša


vypracoval: Ing. Jana Kudrnová

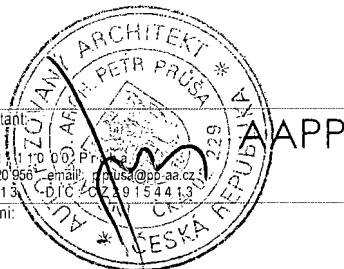

ÚŘAD M. Č. PRAHA 10
ODBOR STAVEBNÍ



Tento výkres je grafickou přílohou
stanoviska - územního rozhodnutí
vydaného dne 12. 12. 2017
č.j. OST 051802/2017
podpis Pedl
č. 2

Toto rozhodnutí nabylo právní moci
dnem 4. 1. 2018
podpis Pedl
v Praze dne 16. 1. 2018
č. 25

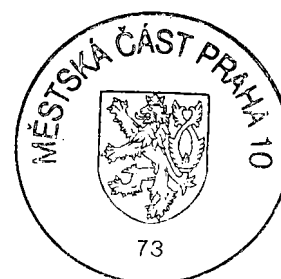

LEGENDA:

HRANICE POZEMKU PARC. Č. 723/2

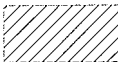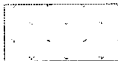-  STÁVAJÍCÍ ŽIVIČNÝ POVRCH
-  NOVÝ ŽIVIČNÝ POVRCH
-  BETONOVÁ DLAŽBA SE SPÁROU PRO VSAKOVÁNÍ 30 mm
-  TRÁVA
-  STÁVAJÍCÍ OPLOCENÍ
-  NOVÉ PRŮMYSLOVÉ OPLOCENÍ
-  VRSTEVNICE

POZNÁMKY:



Tato dokumentace je duševním majetkem firmy AAPP s.r.o. a může být dále používána a kopírována pouze s písemným souhlasem majitele.

část projektu:	D1. Architektonické a stavebně technické řešení	datum vydání:	08/2017	výkres:	003
stupeň dokumentace:	DUR, DSP	datum revize:		par:	3
počet formátů:	2xA4	číslo revize:	00		
měřítko:	1:300	soubor:	DUR_DSP_LOM.dwg		

PARKOVACÍ STÁNÍ SO 06



SO.06

21 PARK. MÍST
č. 94 - 114

+244,000 m n.m.

ŽIVICE

OBJ.Č.4
PZF, GARÁŽE

název projektu:
LOM PRAHA
MODERNIZACE AREÁLU

investor:
LOM PRAHA s.p.
Tiskářská 270/8, 100 00 Praha 10 - Malešice
IČ: 000 00 515

generální projektant:
AAPP, s.r.o.
Na Poříčí 118, 100 00 Praha 10
tel.: +420 602 420 956, email: p.prusa@aapp.cz
IČO: 29154413, DIČ: CZ29154413

konstrukční řešení:

hlavní architekt:

Ing.arch.akad.arch. Petr Průša

projektant:

Ing.arch.akad.arch. Petr Průša

vypracoval:


Ing. Jana Kudrnová



ŘAD M. Č. PRAHA 10
ODBOR STAVEBNÍ


Výkres je grafickou přílohou
územního rozhodnutí
číslo dne 12.12.2018
6ST 04182/2018
Předě!
č. 2

rozhodnutí nabylo právní moci
4.1.2018
Předě!
16.1.2018
č. 25

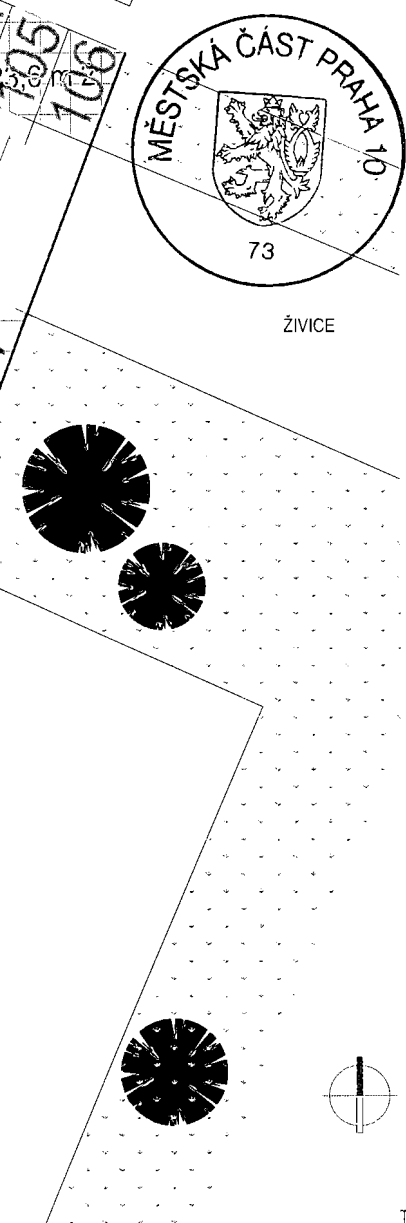

SKLADBA

DETAIL 1:25
PLOCHA S POJEZDEM
VOZIDEL DO 3,5 t

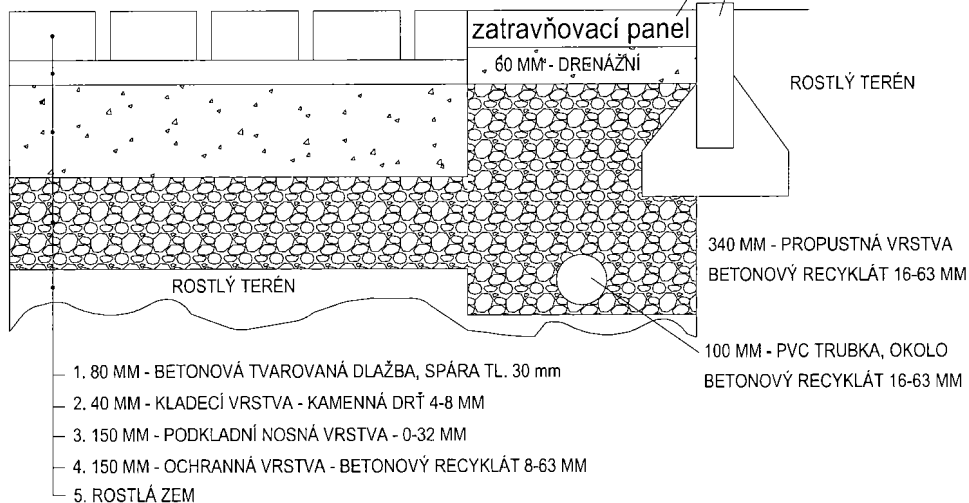

LEGENDA:

HRANICE POZEMKU PARC. Č. 723/2

	STÁVAJÍCÍ ŽIVIČNÝ POVRCH
	NOVÝ ŽIVIČNÝ POVRCH
	NOVÁ BETONOVÁ DLAŽBA
	TRÁVA
	ZATRAVNŮVACÍ PANEL, NOSNOST 5 t
	GABIÓN - OPĚRNÁ STĚNA II. 1 m
	PLOCHA - ZMĚNA UŽÍVÁNÍ UZEMÍ
	PLOCHA JIŽ ZPEVNĚNÁ PRO NOVÁ PARKOVACÍ MÍSTA
	STÁVAJÍCÍ OPLOCENÍ
	NOVÉ PRŮMYSLOVÉ OPLOCENÍ
	STÁVAJÍCÍ VEŘEJNÉ OSVĚTLENÍ
	VRSTEVNICE
	STÁVAJÍCÍ VEDENÍ SLABOPROUD
	STÁVAJÍCÍ VEDENÍ NN
	JEDNOTNÁ STÁVAJÍCÍ KANALIZACE

POZNÁMKY:

SO 06- PRIMÁRNÍ ODVODNĚNÍ JE ŘEŠENO 30 mm PÍSKOVÝMI SPÁRAMI MEZI BETONOVÝMI KVÁDRY DLAŽBY. NEVSÁKNUTÉ DEŠŤOVÉ VODY JSOU ODVEDENY NA STÁVAJÍCÍ ŽIVIČNOU KOMUNIKACI A DÁLE DO DEŠŤOVÉ KANALIZACE. ZPEVNĚNÉ PLOCHY SE PROVEDOU DLE SCHÉMATU SKLADBY POJÍŽDĚNÉ PLOCHY.

PARKOVACÍ MÍSTA NA STÁVAJÍCÍM ŽIVIČNÉM POVRCHU BUDOU VYZNAČENA NAMALOVÁNÍM, PODMÍNKY PRO VSAKOVÁNÍ DEŠŤOVÝCH VOD ZDE BEZE ZMĚNY.


CELKEM PLOCHY PRO ZMĚNU UŽÍVÁNÍ ÚZEMÍ 243,3 m²
CELKEM NOVÝCH PARKOVACÍCH STÁNÍ CCA 21

Tato dokumentace je duševním majetkem firmy AAPP s.r.o. a může být dále používána a kopírována pouze s písemným souhlasem majitele.

NÁVRH PARKOVACÍ PLOCHY
SO 06

část projektu: D1. Architektonické a stavebně technické řešení	datum vydání: 08/2017	vykres: 012
stupeň dokumentace: DUR, DSP	datum revize:	00
počet formátů: 2xA4	číslo revize:	3
měřítko: 1:300	soubor: DUR_DSP_LOM.dwg	

NAVRHOVANÝ STAV SO 08

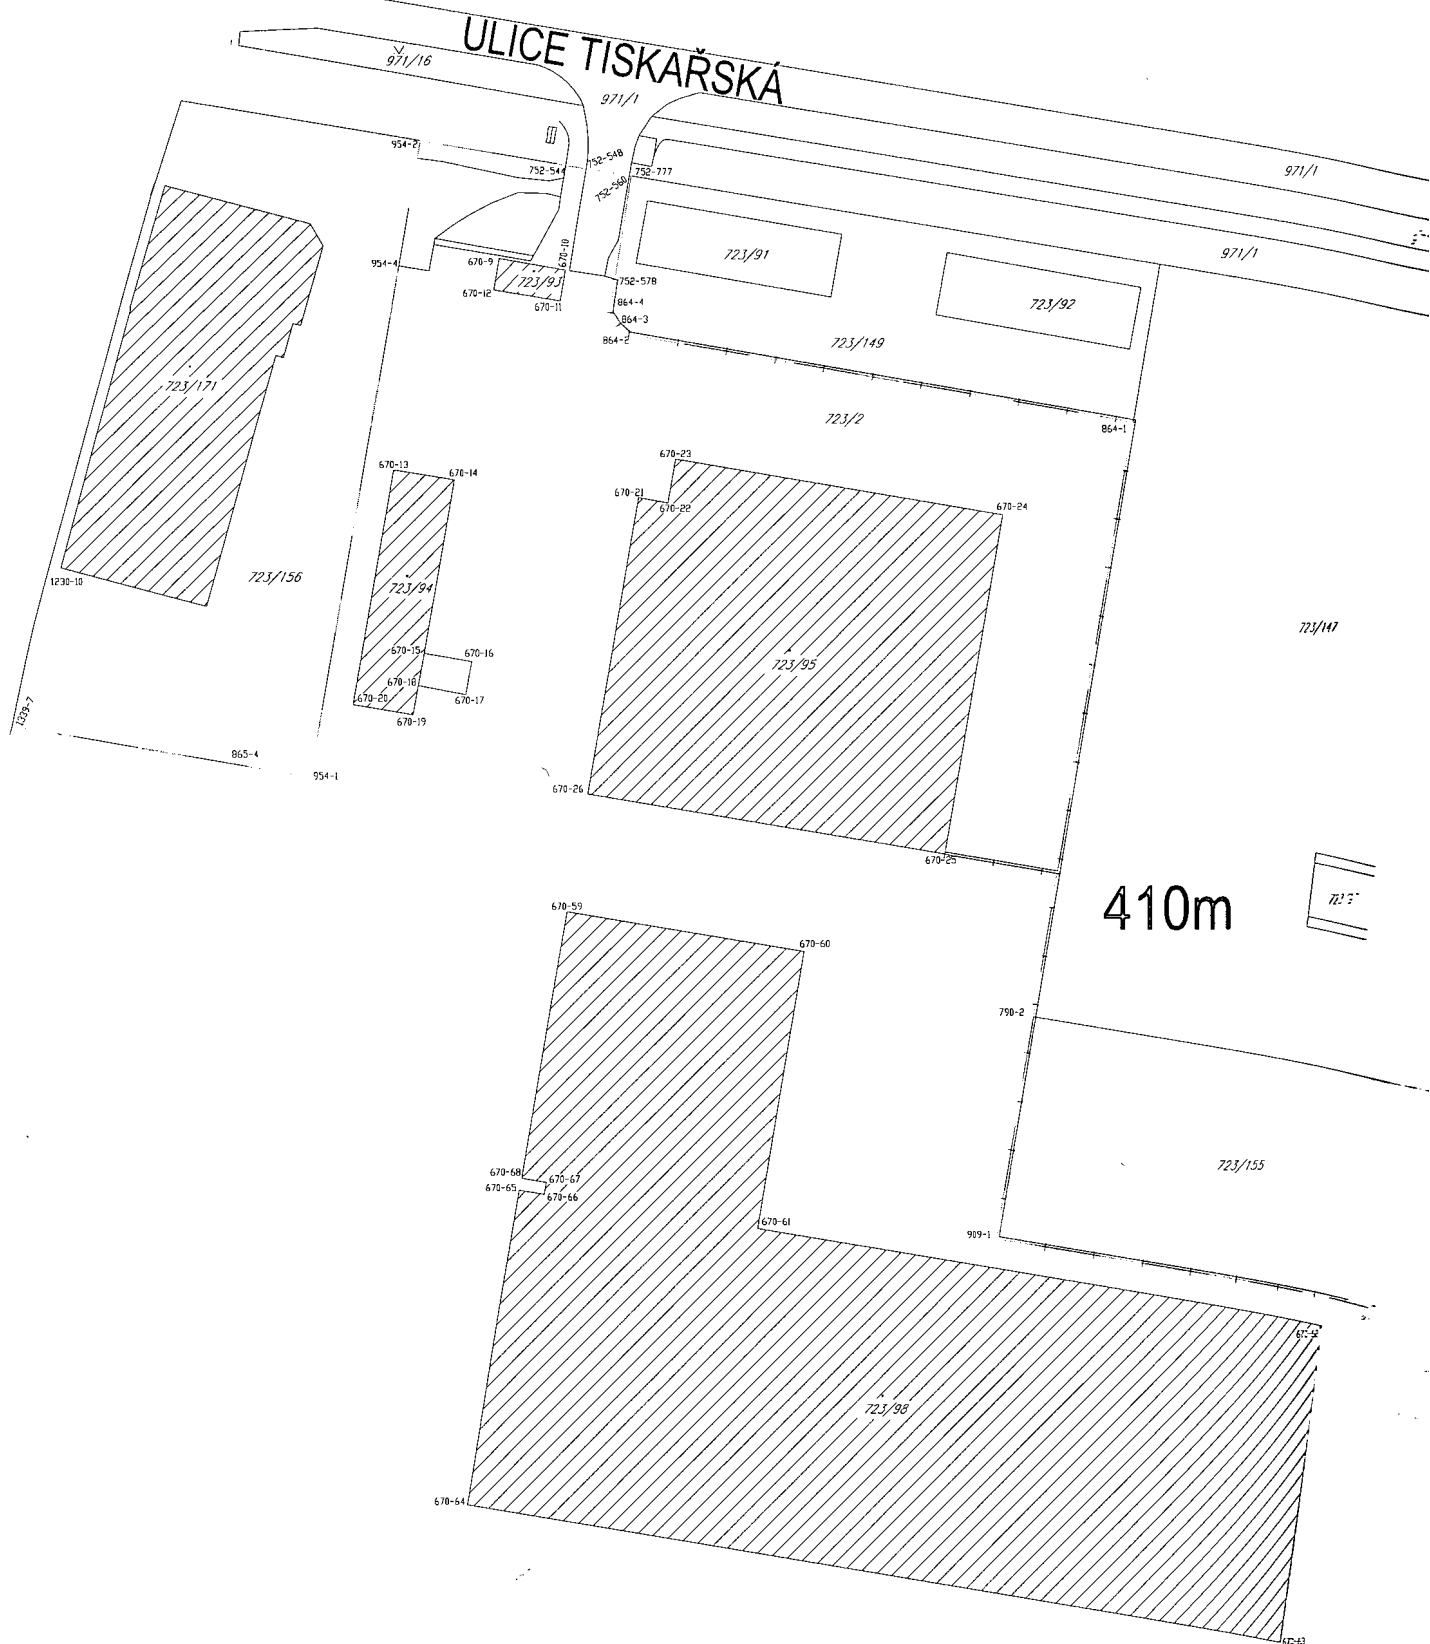

název projektu:
LOM PRAHA
MODERNIZACE AREÁLU

investor:
LOM PRAHA s.p.
Tiskařská 270/8, 100 00 Praha 10 - Malešice
IČ: 000 00 515

generální projektant:
AAPP, s.r.o.
Na Poříčí 11, 100 00 Praha 10
tel.: +420 602 420 956, e-mail: p.p@usvpp-a.cz
IČO: 29154413, DIČ: CZ29154413

konstrukční řešení:

hlavní architekt: Ing. arch. akad. arch. Petr Pásek

projektant: Ing. arch. akad. arch. Petr Pásek



vypracoval: Ing. Jara Pásek



ÚŘAD M. Č. PRAHA 10
ODBOR STAVEBNÍ

Tento výkres je grafickou přílohou
stanoviště - územního rozhodnutí
vydaného dne 12.12.2017
č.j. OST 041808/2017
podpis Bladl
č. 2

Toto rozhodnutí nabylo právní moci
dnem 4.1.2018
podpis Bladl
v Praze dne 16.1.2018
č. 25

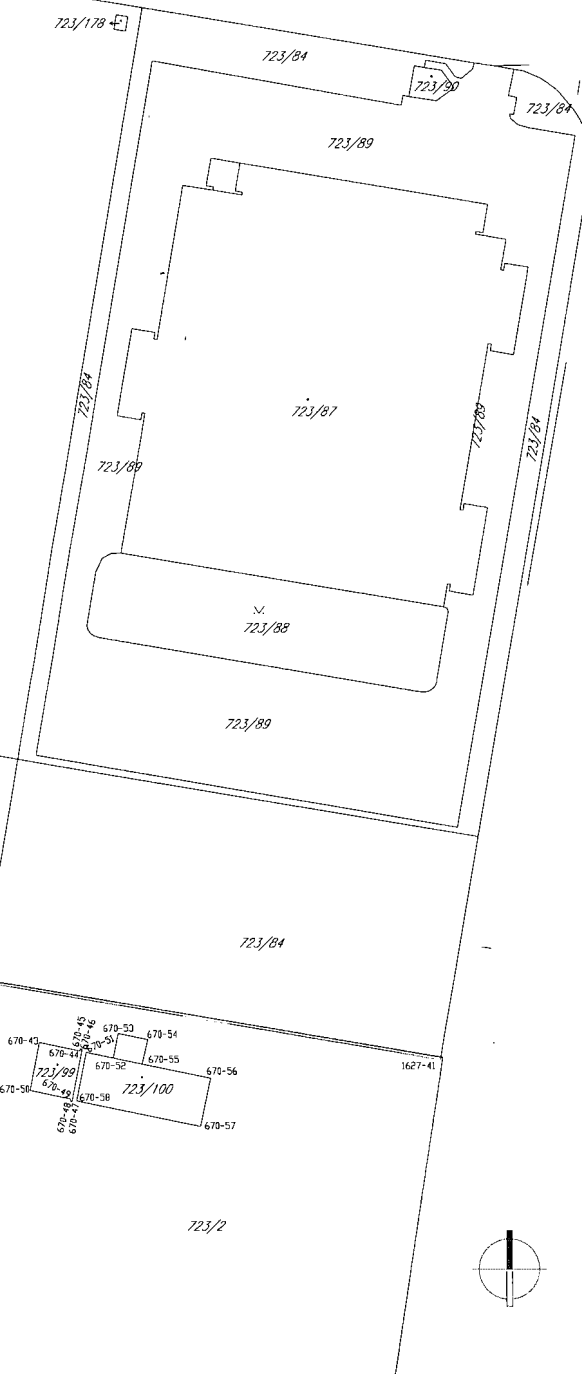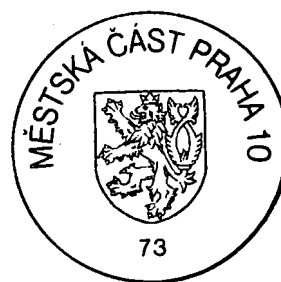

LEGENDA:

HRANICE POZEMKU PARC. Č. 723/2

STÁVAJÍCÍ OPLOCENÍ

NOVÉ PRŮMYSLOVÉ OPLOCENÍ

POZNÁMKY:

SO 08- NOVÉ PRŮMYSLOVÉ OPLOCENÍ, PLETIVO NA SLOUPCÍCH DO VÝŠKY 1,8 m
CELKEM NOVÉHO OPLOCENÍ 410 m.

Tato dokumentace je duševním majetkem firmy AAPP s.r.o. a může být dále používána a kopírována pouze s písemným souhlasem majitele.

číslo výkresu:

NÁVRH PRŮMYSLOVÉHO OPLOCENÍ

SO 08

část projektu:	D1. Architektonické a stavebně technické řešení	datum vydání:	08/2017	výkres:	
stupeň dokumentace:	DUR, DSP	datum revize:			014
počet formátů:	2xA4	číslo revize:	00	paré:	3
měřítko:	1:1500	soubor:	DUR_DSP_LOM.dwg		