

LEGENDA MÍSTNOSTÍ


OZN.	NÁZEV MÍSTNOSTI	PLOCHA [m ²]
1.01	HALA	2532,9
1.02	GARAŽ	347,2
1.03	STROJNÍ DÍLNA	59,6
1.04	MÍSTN. PRO KOMPRESOR	40,3
1.05	ELEKTRO DÍLNA	59,6
1.06	KANCELÁŘ NT	45,2
1.07	KLEMPÍŘSKÁ DÍLNA	41,5
1.08	SKLAD	41,5
1.09	KANCELÁŘ REPREZENTANTI	41,5
1.10	KUCHYŇKA	15,3
1.11	SKLAD OLEJŮ	20,4
1.12	ODPOČÍNKOVÁ MÍSTNOST	35,0
1.12a	KOTELNA	22,2
1.12b	SERVEROVNA + EPS	15,5
1.13	ŠATNA MUŽI	38,0
1.14	ŠATNA ŽENY	12,9
1.15	CHODBA	60,5
1.16	UMÝVÁRNA MUŽI	13,5
1.17	PŘEDSÍŇ	5,52
1.18	ÚKLIDOVÁ MÍSTNOST	6,24
1.19	UMÝVÁRNA MUŽI	13,5
1.20	PŘEDSÍŇ + WC	7,65
1.21	UMÝVÁRNA ŽENY	8,6
1.22	PŘEDSÍŇ	3,1
1.23	KANCELÁŘ	16,5
1.24	KANCELÁŘ	16,5
	CELKEM	3519,6

LEGENDA POTRUBÍ

—— VZT – POTRUBÍ PŘÍVODNÍ
 ——— VZT – POTRUBÍ ODVODNÍ

LEGENDA VZT ZAŘÍZENÍ

4.1 AKMÁLNÍ VENTILÁTOR Ø630 (9800m³/h)

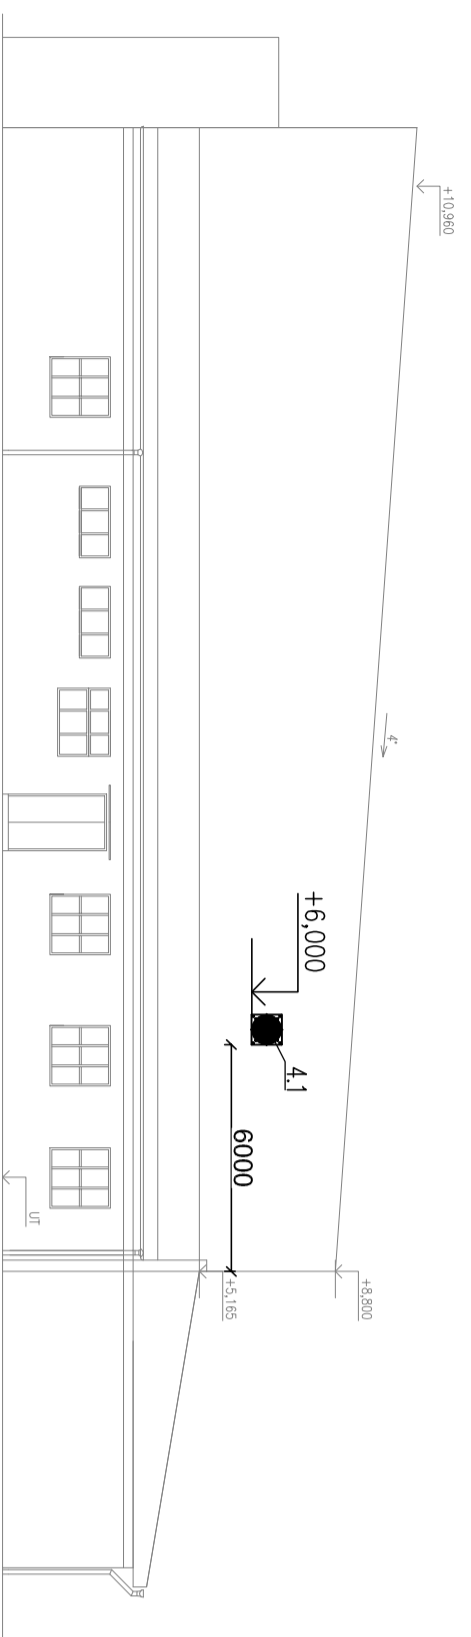

Investor:		Zpracovatel:	
LOM PRAHA s.p., Tiskářská 270/8, Praha 10 - Malešice		DIGITRONIC CZ s. r. o., Šimkova 904, 500 03 Hradec Králové www.digitronic.cz, tzb@digitronic.cz	
Město stavby:		Datum:	
areál LOM PRAHA s.p., Mladoboleslavská 1093, Praha 9 - Kbely K.Ú. : Vysochaň p.č. : 1725/14		12/2018	
Vedoucí projektant:		Stupeň PD:	
Ing. Jan Dinga		DSP, DPS	
Zádp. projektant:		Část:	
Ing. Jan Dinga		D.1.4. TECHNIKA PROSTŘEDI STAVEB	
Vytvořitel:		Formát:	
Tomáš Kočí		A2	
2. ETAPA MODERNIZACE HALY H53 - ČÁST VÝCHOD			
Obsah:		Měřítko:	
VZDUCHOTECHNIKA-PŮDORYS 1.NP-VĚTRÁNÍ HALY		1:100	
		Graf. výřez:	
		D.1.4.D.03	