



LEGENDA POTRUBÍ

- CH – PŘÍVOD CHLADIVA
 CH – ODVOD CHLADIVA

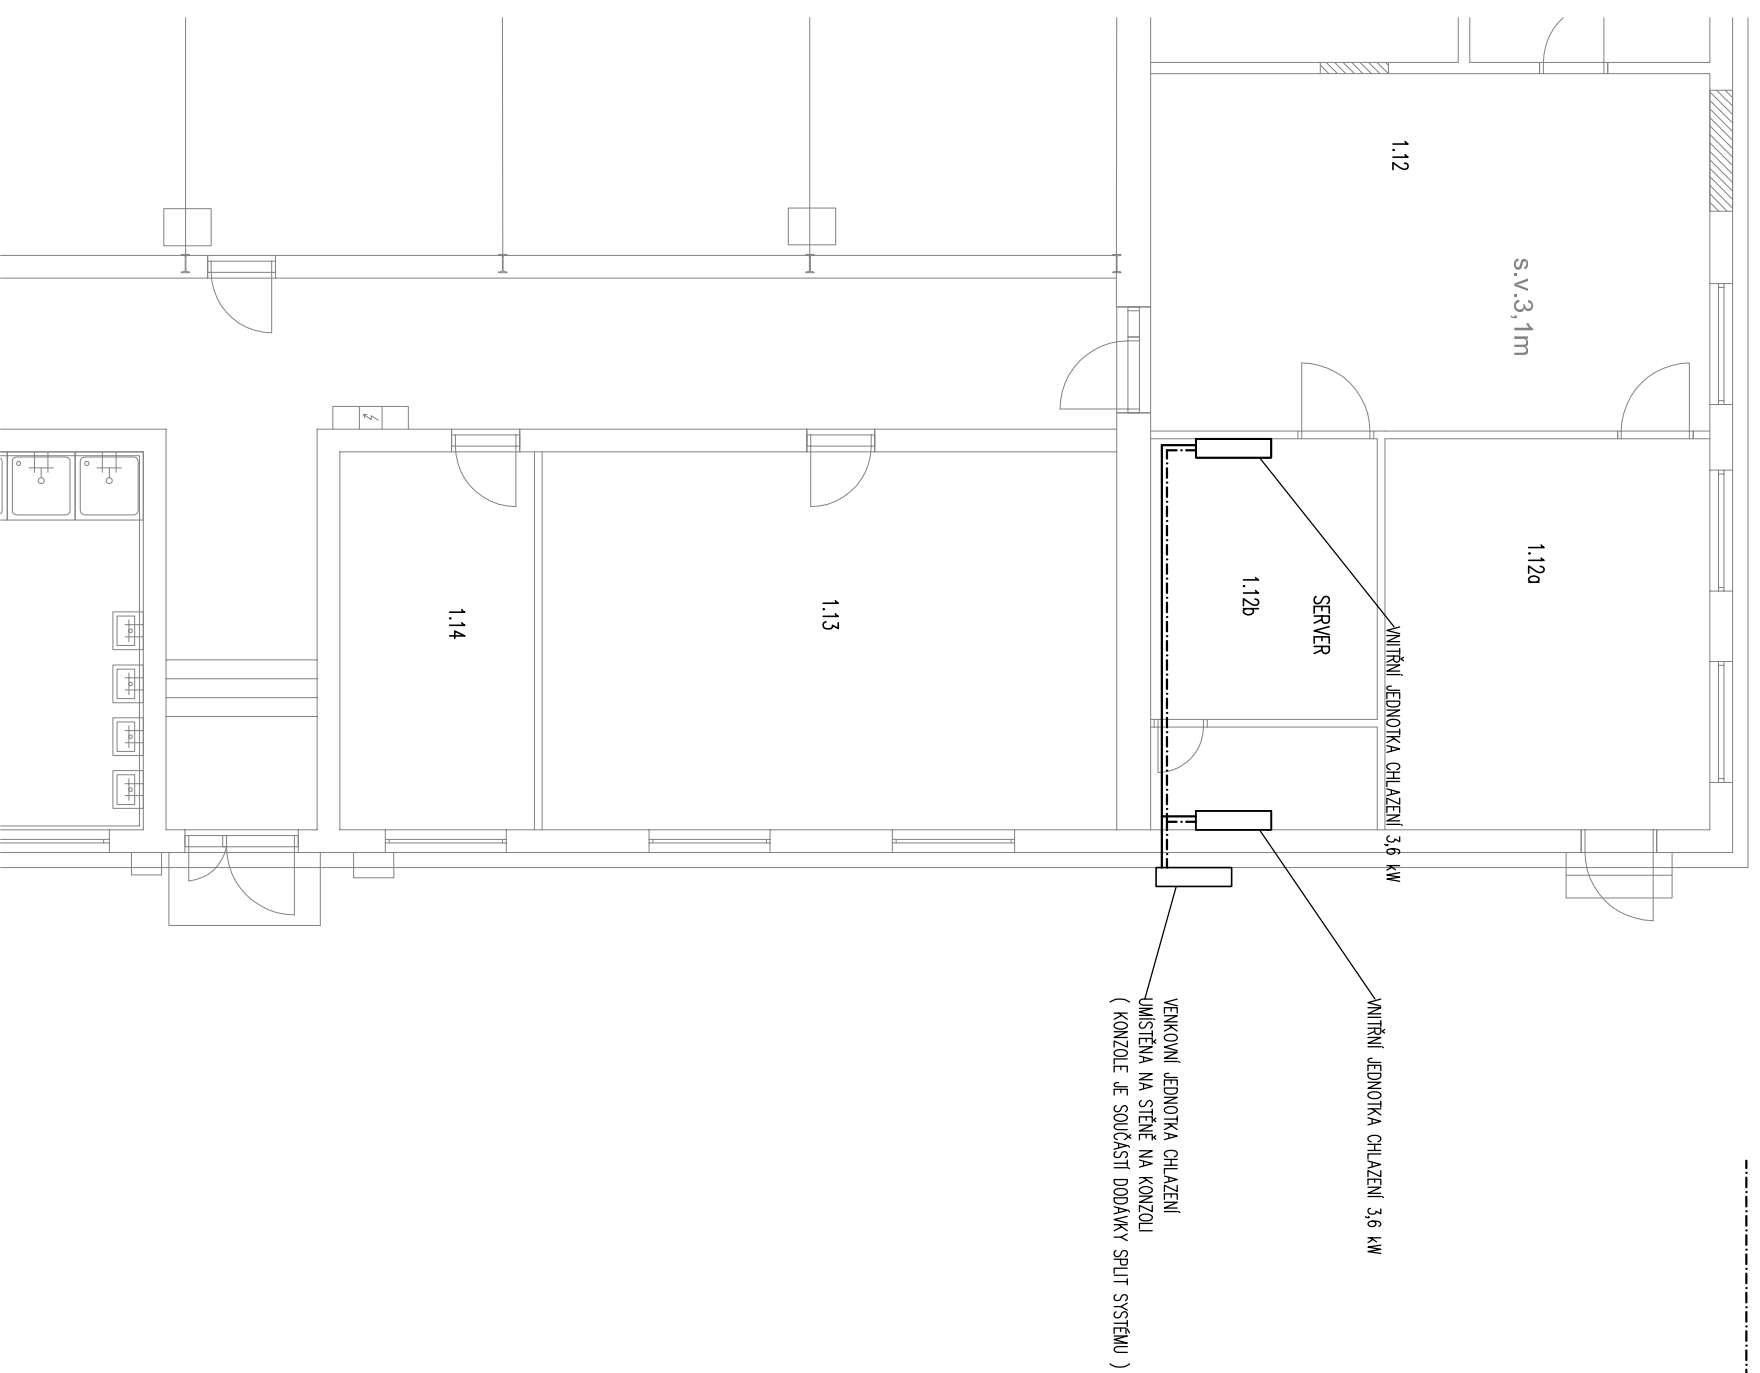

LEGENDA MÍSTNOSTÍ

OZN.	NÁZEV MÍSTNOSTI	PLOCHA [m ²]
1.01	HALA	2532,9
1.02	GARAŽ	347,2
1.03	STROJNÍ DÍLNA	59,6
1.04	MÍSTN. PRO KOMPRESOR	40,3
1.05	ELEKTRO DÍLNA	59,6
1.06	KANCELÁŘ NT	45,2
1.07	KLEMPÍŘSKÁ DÍLNA	41,5
1.08	SKLAD	41,5
1.09	KANCELÁŘ REPREZENTANTI	41,5
1.10	KUCHYŇKA	15,3
1.11	SKLAD OLEJŮ	20,4
1.12	ODPOČÍNKOVÁ MÍSTNOST	35,0
1.12a	KOTELNA	22,2
1.12b	SERVEROVNA + EPS	15,5
1.13	ŠATNA MUŽI	38,0
1.14	ŠATNA ŽENY	12,9
1.15	CHODBA	60,5
1.16	UMÝVARNÁ MUŽI	13,5
1.17	PŘEDSÍŇ	5,52
1.18	ÚKLIDOVÁ MÍSTNOST	6,24
1.19	UMÝVARNÁ MUŽI	13,5
1.20	PŘEDSÍŇ + WC	7,65
1.21	UMÝVARNÁ ŽENY	8,6
1.22	PŘEDSÍŇ	3,1
1.23	KANCELÁŘ	16,5
1.24	KANCELÁŘ	16,5
	CELKEM	3519,6

Investor:	LOM PRAHA s.p., Tiskářská 270/8, Praha 10 - Malešice		Zpracovatel:	 DIGITRONIC CZ s. r. o. Šimkova 904, 500 03 Hradec Králové www.digitronic.cz, tzb@digitronic.cz	
Místo stavby:	areál LOM PRAHA s.p., Mladoboleslavská 1093, Praha 9 - Kbely k.ú.: Vysocany p.č.: 1725/14		Datum:	12/2018	
Vedoucí projektu:	Ing. Jan Dinga		Stupeň PD:	DSP, DPS	
Zodp. projektant:	Ing. Jan Dinga		Část:	D.1.4. TECHNIKA PROSTŘEDÍ STAVEB	
Vypracoval:	Tomáš Kočí		Formát:	A3	
Akce:	2. ETAPA MODERNIZACE HALY H53 - ČÁST VÝCHOD		Měřítko:	1:100	
Obsah:	VZDUCHOTECHNIKA- PŮDORYS 1.NP CHLAZENÍ		Číslo výkresu	D.1.4.D.04	