


LEGENDA MÍSTNOSTÍ

OZN.	NÁZEV MÍSTNOSTI	PLOCHA [m ²]
1.01	HALA	2532,9
1.02	GARAŽ	347,2
1.03	STROJNÍ DÍLNA	59,6
1.04	MÍSTN. PRO KOMPRESOR	40,3
1.05	ELEKTRO DÍLNA	59,6
1.06	KANCELÁŘ NT	45,2
1.07	KLEMPÍŘSKÁ DÍLNA	41,5
1.08	SKLAD	41,5
1.09	KANCELÁŘ REPREZENTANTI	41,5
1.10	KUCHYŇKA	15,3
1.11	SKLAD OLEJŮ	20,4
1.12	ODPOČINKOVÁ MÍSTNOST	35,0
1.12a	KOTELNA	22,2
1.12b	SERVEROVNA + EPS	15,5
1.13	ŠATNA MUŽI	38,0
1.14	ŠATNA ŽENY	12,9
1.15	CHODBA	60,5
1.16	UMÝVARNA MUŽI	13,5
1.17	PŘEDSÍŇ	5,52
1.18	ÚKLIDOVÁ MÍSTNOST	6,24
1.19	UMÝVARNA ŽENY	13,5
1.20	PŘEDSÍŇ + WC	7,65
1.21	UMÝVARNA ŽENY	8,6
1.22	PŘEDSÍŇ	3,1
1.23	KANCELÁŘ	16,5
1.24	KANCELÁŘ	16,5
	CELKEM	3519,6

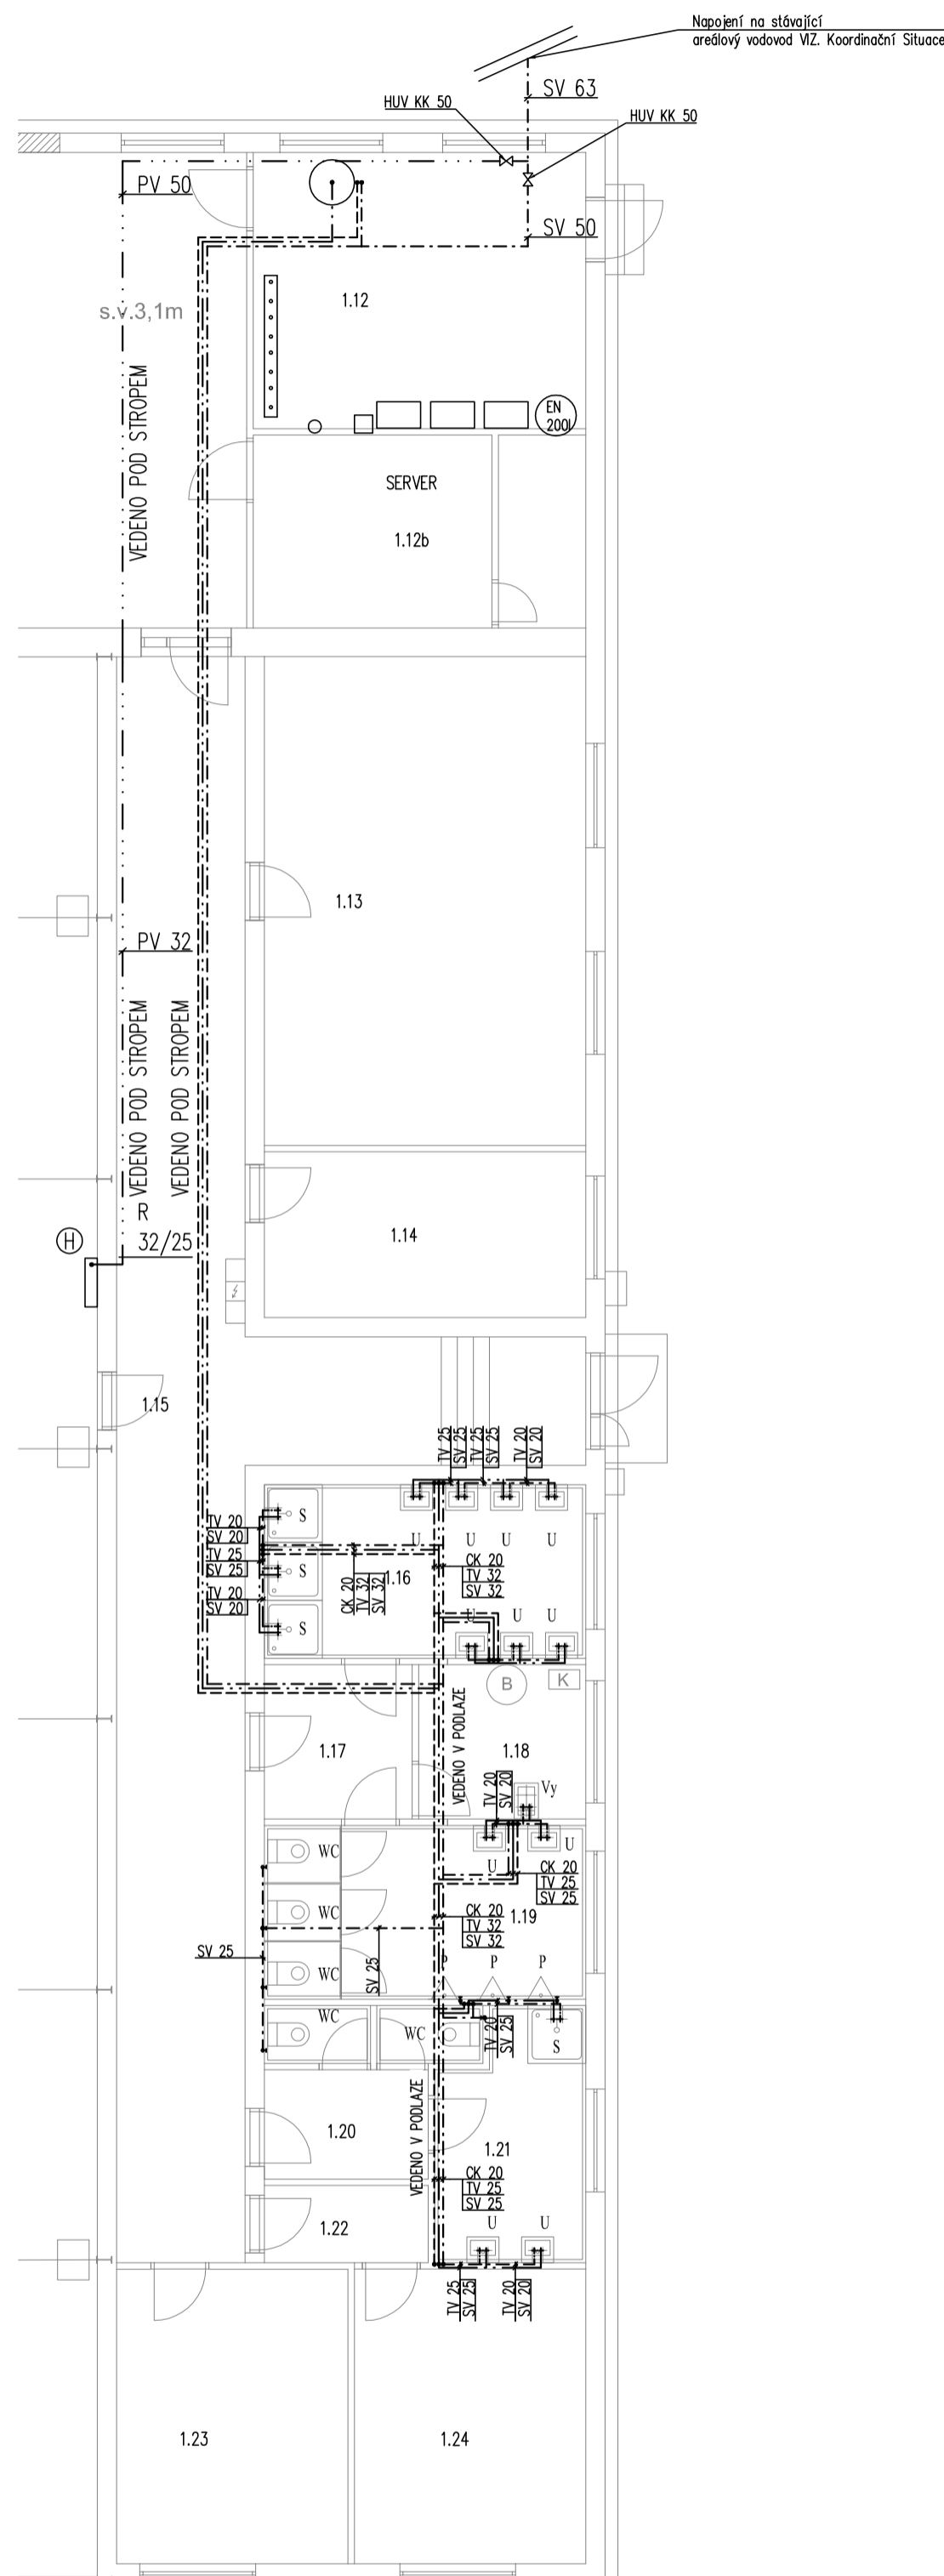


LEGENDA:

- S SPRCHA – NÁSTĚNNÁ BATERIE
- U UMYVADLO – STOJÁNKOVÁ PÁKOVÁ BATERIE
- WC SOUČÁSTÍ MONTÁŽNÍHO PRVKU PRO WC GEBERIT JE ROHOVÝ VENTIL

LEGENDA POTRUBÍ

- SV – STUDENÁ VODA, POTRUBÍ PPR PN16
- TV – TEPLÁ VODA, POTRUBÍ PPR PN20
- CK – CÍRKULACE, POTRUBÍ PPR PN20
- PV – Požární vodovod PPR PN16

Investor:	LOM PRAHA s.p., Tiskařská 270/8, Praha 10 - Malešice	Zpracovatel:	
Místo stavby:	areál LOM PRAHA s.p., Mladoboleslavská 1093, Praha 9 - Kbely k.ú.: Vysočany p.č. 1725/14		DIGITRONIC CZ s. r. o. Šimkova 904, 500 03 Hradec Králové www.digitronic.cz, tzb@digitronic.cz
Vedoucí projektu:	Ing. Jan Dinga	Datum:	12/2018
Zodp. projektant:	Ing. Jan Dinga	Stupeň PD:	DSP, DPS
Vypracoval:	Tomáš Kočí	Část:	D.1.4. TECHNIKA PROSTŘEDÍ STAVEB
Akce:	2. ETAPA MODERNIZACE HALY H53 - ČÁST VÝCHOD	Paré:	Formát: A2
Obsah:	VODOVOD- DETAIL SOC. ZAŘÍZENÍ		Měřítka: 1:100
			Číslo výkresu D.1.4.E.05