


LEGENDA POTRUBÍ


———— POTRUBÍ STÁVAJÍCÍ
 - - - - - POTRUBÍ NOVÉ

LEGENDA ARMATUR

KK – Kufný kohout
 MANOMETER 0–6 kPa DN 160
 HUK – hav. ventil
 HUP – hlavní uzávěr plynu

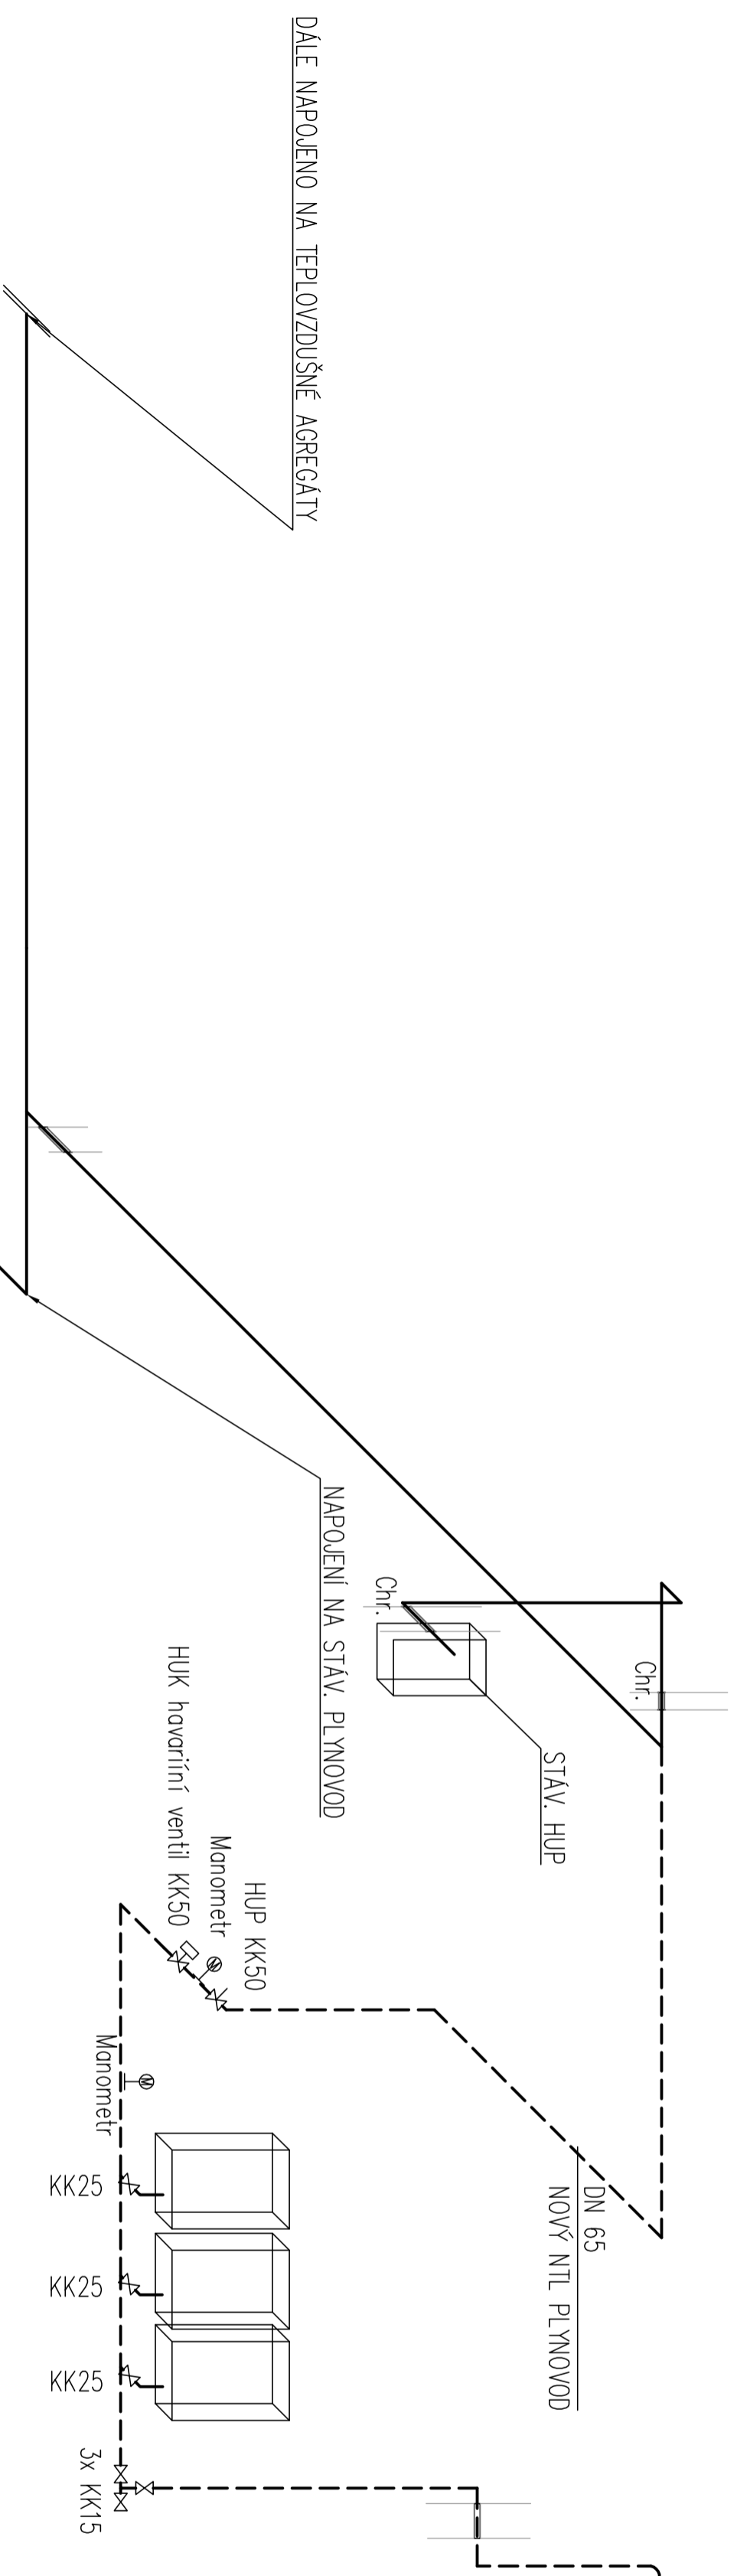

DALE NAPOUJENO NA TEPLOVZDUŠNÉ AGREGÁTY

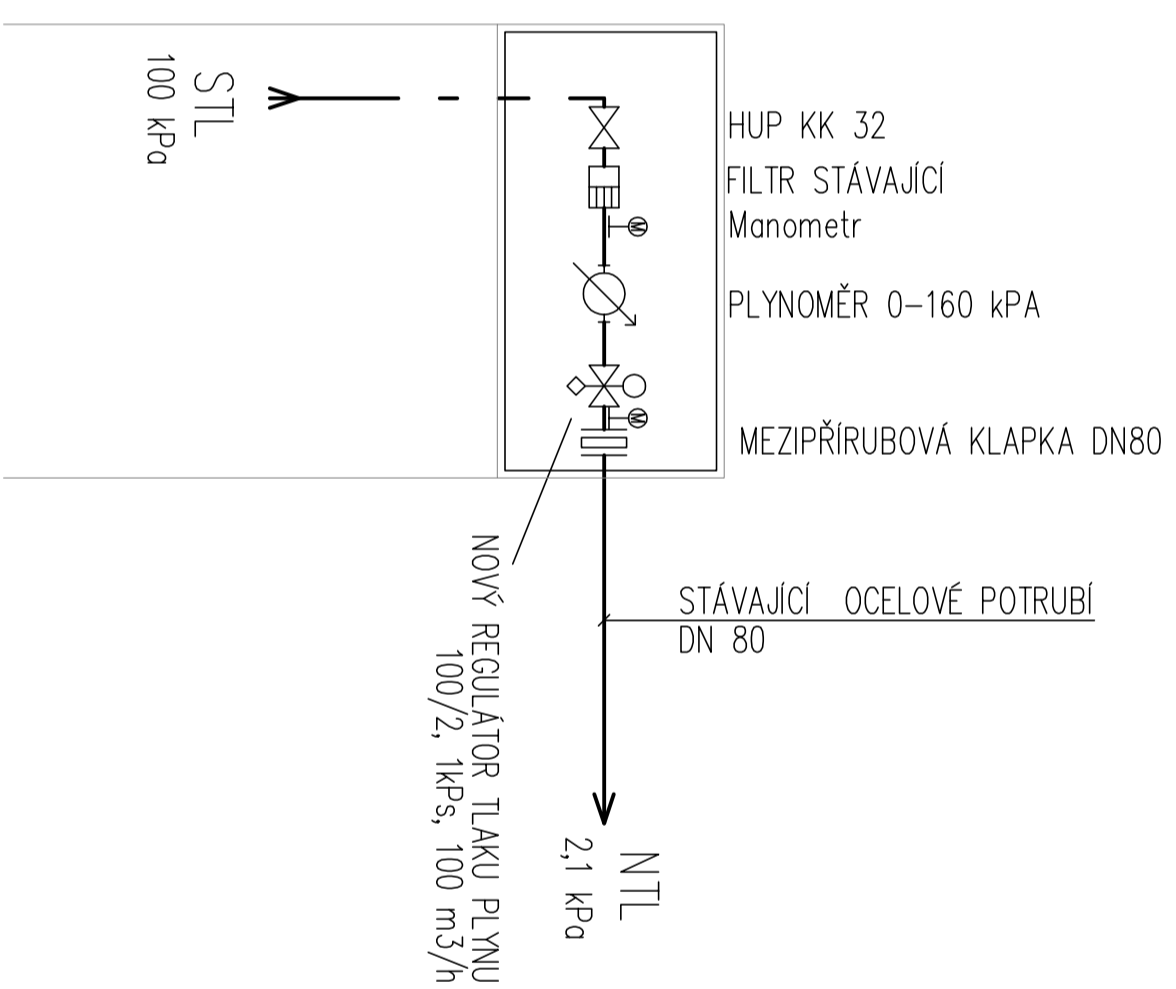

Investor:		Zpracovatel:	
LOM PRAHA s.p., Tiskářská 270/8, Praha 10 - Malášovice		DIGITRONIC CZ s. r. o., Šimkova 904, 500 03 Hradec Králové www.digitronic.cz, tzb@digitronic.cz	
Město stavby:	areál LOM PRAHA s.p., Mladoboleslavská 1093, Praha 9 - Kbely K.Ú.: Vysokýany p.č.: 1725/14	Datum:	12/2018
Vedoucí projektant:	Ing. Jan Dinga	Supleň PO:	DSP, DPS
Zadáv. projektant:	Ing. Jan Dinga	Číslo:	D.1.4 TECHNICKÁ PŘÍRUČKA STAVBY
Vypracovatel:	Tomáš Kočí	Formát:	A2
2. ETAPA MODERNIZACE HALY H53 - ČÁST VÝCHOD		Podíl:	1:50
Oblast:		Graf. výřez	
PLNÝ - AXONOMETRIE		D.1.4.E07	