


# SCHÉMA DATOVÉHO ROZVADĚČE BD/FD2 19" 42U/800\*800

DR(vrátnice)-BD/FD2  
SM9/125 24vl-ZAK.24vl →

UKONČENO: 24\*RJ45 (PŘ. Č. 01:24) →  
UKONČENO: 24\*RJ45 (PŘ. Č. 25:48) →  
REZERVA: 0\*RJ45

UKONČENO: 5\*RJ45 (PŘ. Č. 49:53) →  
REZERVA: 19\*RJ45

DR(vrátnice)-BD/FD2 : TCEPKPFE 10x4x0.4 →

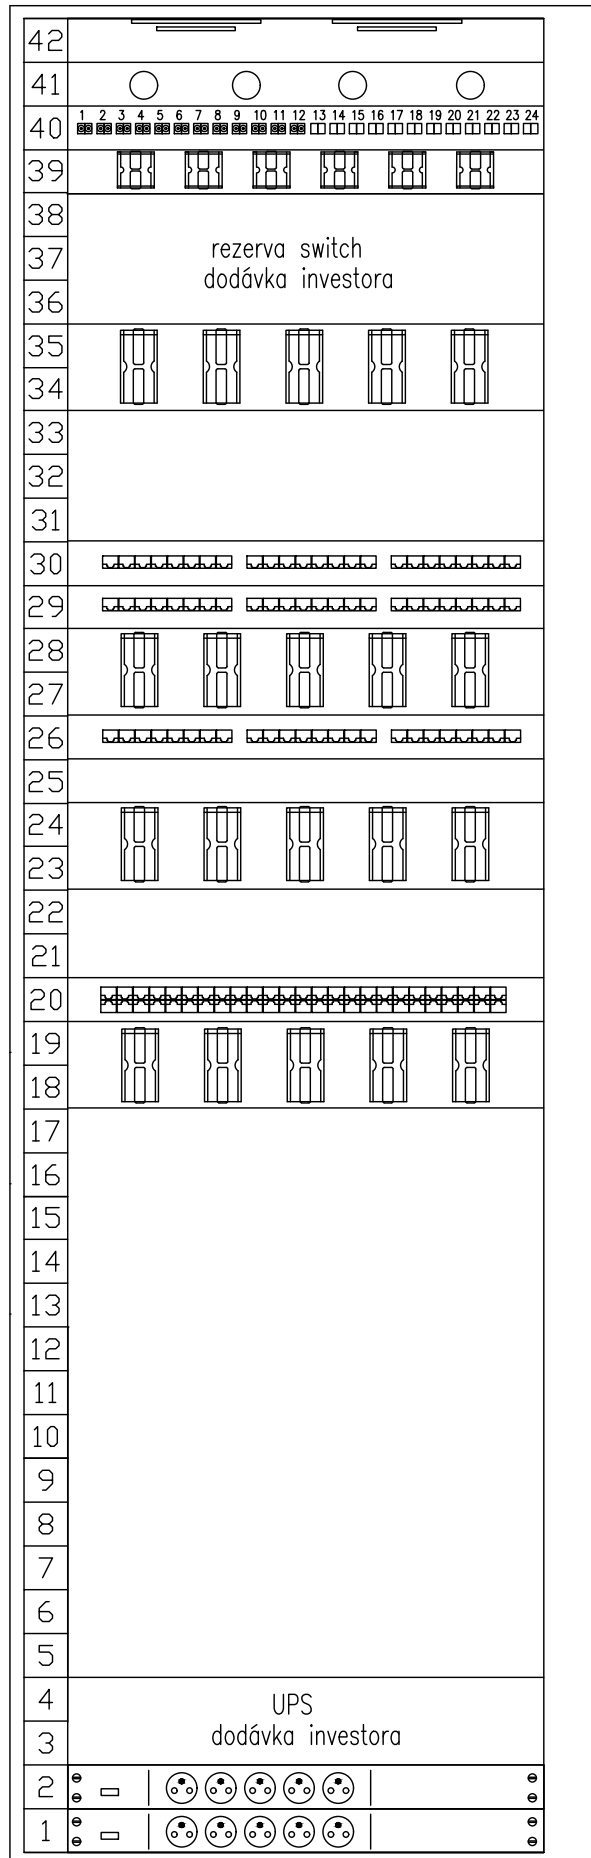

← ventilační jednotka  
← osvětlovací jednotka  
← optická vana 24xLC  
← Ring Run 1U

← Ring Run 2U

← patch panel 24x  
← patch panel 24x

← Ring Run 2U

← patch panel 24x

← Patch Panel 50x TLF

← 1xpanel 230V  
← 1xpanel 230V