PŮDORYS STROPU

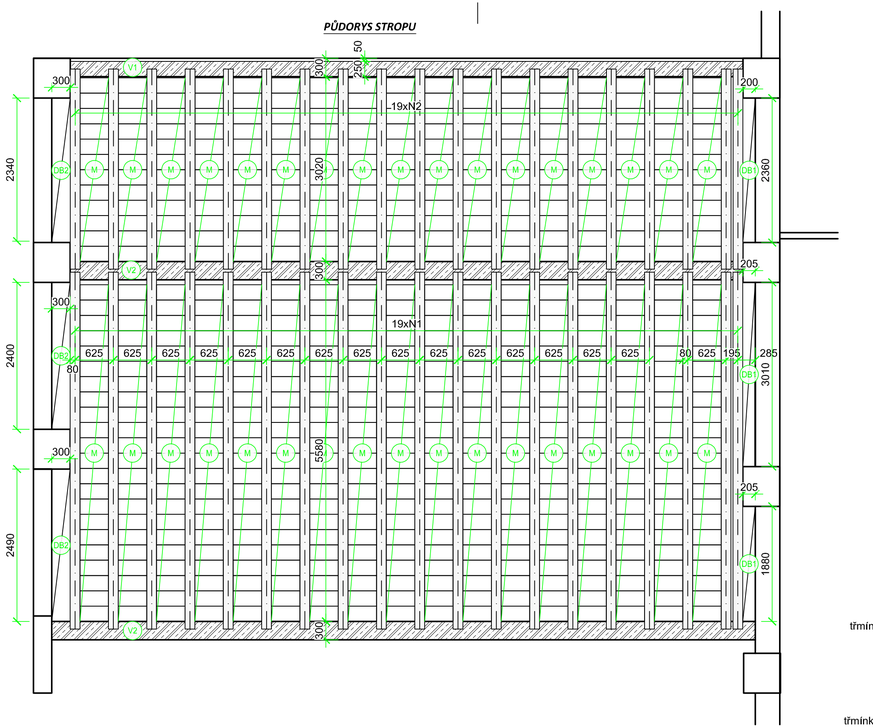

PŘÍČNÝ ŘEZ STROPU

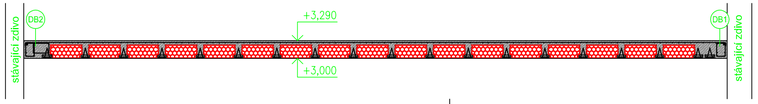

DETAIL DOBETONÁVEK STROPU M1:10

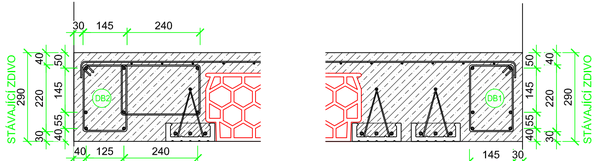

Dobetonávka DB2
Beton C20/25 XC1, výztuž B500
spodní 4x R12 +2x R12
horní 2x R12 +2x R12
třmínky 900mm a 800mm Ø6 á150m
převaz prutů min. 600mm

Dobetonávka DB1
Beton C20/25 XC1, výztuž B500
spodní 4x R12
horní 2x R12
třmínky 800mm Ø6 á150mm, krytí 30mm
převaz prutů min. 600mm

DETAIL VĚNCŮ STROPU M1:10

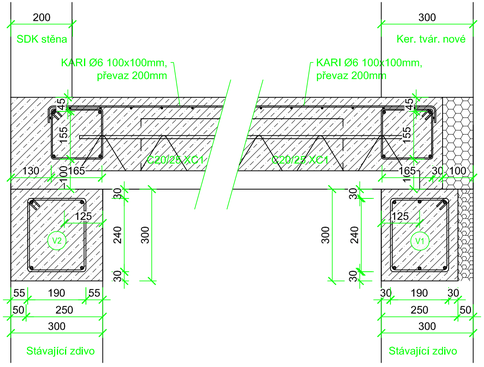

Věnec stropu 2NP:
Beton C20/25 XC1, výztuž B500
spodní 2x R12
horní 2x R12
třmínky 750mm Ø6 á150mm, krytí 30mm
převaz prutů min. 600mm

Beton C20/25 XC1, výztuž B500
spodní 2x R12
horní 2x R12
třmínky 1000mm Ø6 á150mm, krytí 30mm
převaz prutů min. 600mm

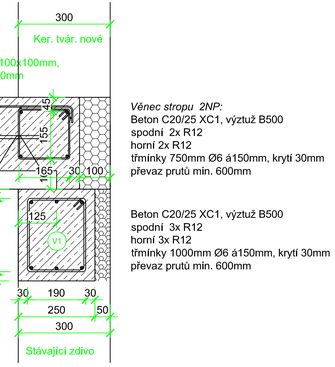

Věnec stropu 2NP:
Beton C20/25 XC1, výztuž B500
spodní 2x R12
horní 2x R12
třmínky 750mm Ø6 á150mm, krytí 30mm
převaz prutů min. 600mm

Beton C20/25 XC1, výztuž B500
spodní 3x R12
horní 3x R12
třmínky 1000mm Ø6 á150mm, krytí 30mm
převaz prutů min. 600mm

LEGENDA MATERIÁLŮ:

- Stávající zdivo z CP tl. 450, 300, 150 a 100mm
- ŽB C20/25 XC1 + B500 dle rozkreslení/popisu

- DB1 Dobetonávka C20/25 XC1 + B500 dle rozkreslení/popisu, rozměry dle výkresu
- DB2 Dobetonávka C20/25 XC1 + B500 dle rozkreslení/popisu, rozměry dle výkresu
- V1 Dobetonávka C20/25 XC1 + B500 dle rozkreslení/popisu, rozměry dle výkresu
- V2 Dobetonávka C20/25 XC1 + B500 dle rozkreslení/popisu, rozměry dle výkresu
- M Miako keramické vložky 23/62,5 PTH
- N1 , N2 POT nosníky pro strop tl.290mm, délky dle světlých rozměrů místnostní, minimální uložení 125mm na každou stranu. Postup osazení dle požadavků výrobce.

VEŠKERÉ STAVEBNÍ PRÁCE MUSÍ BÝT PROVÁDĚNY DLE TECHNOLOGICKÝCH POSTUPŮ VÝROBCE A DLE PŘÍSLUŠNÝCH PLATNÝCH NOREM.

Investor:	LOM PRAHA s.p., Tiskařská 270/8, Praha 10 - Malešice	Zpracovatel:	DIGITRONIC CZ s. r. o. Šimkova 904, 500 03 Hradec Králové www.digitronic.cz, tzb@digitronic.cz
Místo stavby:	areál LOM PRAHA s.p., Mladoboleslavská 1093, Praha 9 - Kbely k.ú.: Vysočany (731285), Kbely (731641) p.č. pro k.ú. Vysočany: 1725/14, 1725/21 p.č. pro k.ú. Kbely: 1992/137, 1992/309		
Vedoucí projektu:	Ing. Jan Dinga	Datum:	04/2019
Zodp. projektant:	Ing. Radek Dědina	Stupeň PD:	DSP,DPS
Vypracoval:	Lukáš Dědič, Ing. Michael Martin	Část:	ARCHITEKTONICKÁ A STAVEBNÍ ČÁST
Akce:	**2. ETAPA MODERNIZACE HALY H53 - ČÁST ZÁPAD**	Paré:	Formát: 4xA4 Měřítko: 1:50
Obsah:	VÝKRES STROPU A VĚNCŮ - NAVRŽENÝ STAV		Číslo výkresu: D.1.2.09