


LEGENDA MÍSTNOSTÍ 2.NP

OZN.	NAZEV MÍSTNOSTI	PLOCHA [m ²]
2.01	CHODBA	8,8
2.02	WC	17,3
2.03	DENNÍ MÍSTNOST	27,7
2.04	ŠATNA	23,1
2.05	SPRCHY	18,6
2.06	ÚKLID. MÍSTNOST	3,2

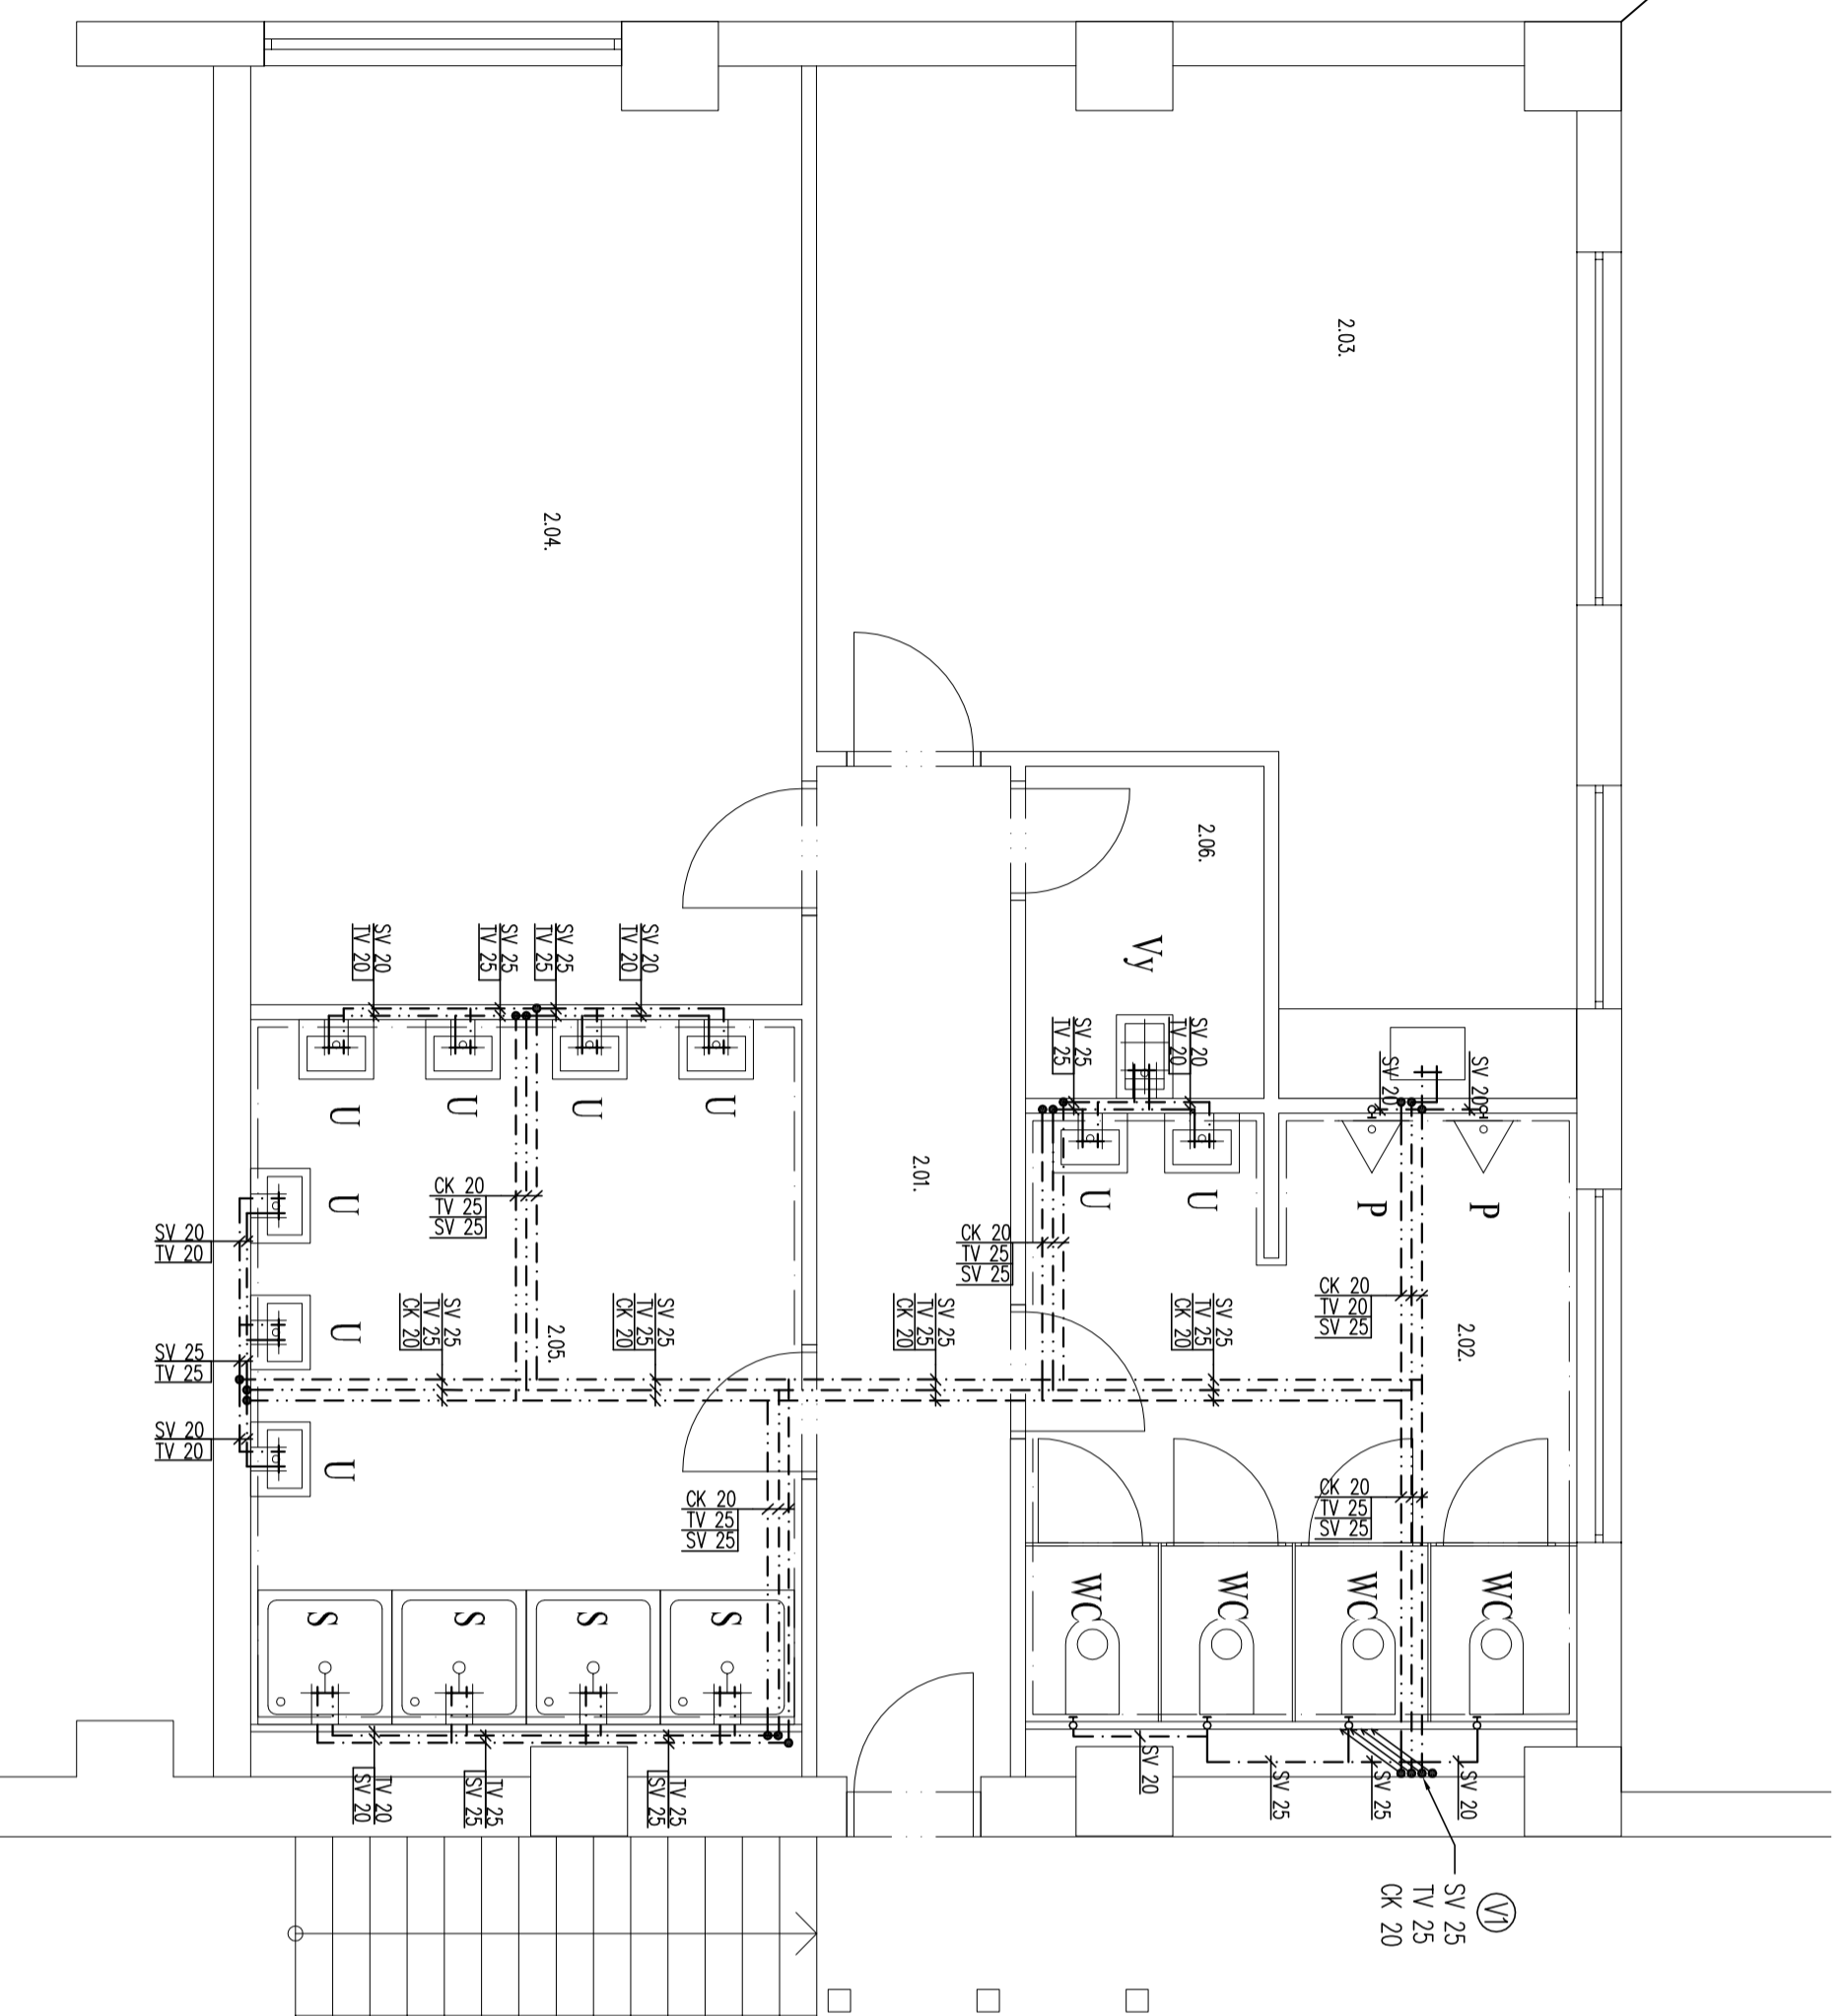

- LEGENDA:**
- S SPRCHA – MÍSTNÁ BATERIE
 - U UMÝVADLO – STOJKOVÁ PÁKOVÁ BATERIE
 - D DŘEZ – STOJKOVÁ PÁKOVÁ BATERIE
 - WC SOUČÁSTI MONTÁŽNÍHO PRVKU PRO WC GEBERIT JE ROHOVÝ VENTIL
 - P PISOAR – ELEKTROMAGNETICKÝ VENTIL
 - Vy VÍLENKA – STOJKOVÁ PÁKOVÁ BATERIE

- LEGENDA POTRUBÍ:**
- PIV – POŽÁRNÍ VODA, POTRUBÍ ROZKOVANÉ
 - - - - - SV – STUDENÁ VODA, POTRUBÍ PPR PN16
 - - - - - TV – TEPLÁ VODA, POTRUBÍ PPR PN20
 - - - - - CK – OKRUŽLAC, POTRUBÍ PPR PN20

Investor:		Zpracovatel:	
LOM PRAHA s.p., Tiskařská 270/8, Praha 10 - Maléšice		Digitronic	
Město stavby:	areál LOM PRAHA s.p., Mladoboleslavská 1093, Praha 9 - Kbely K.Ú.: Vysochaň p.č.: 1725/14	DIGITRONIC CZ s. r. o. Šimkova 904, 500 03 Hradec Králové www.digitronic.cz, tzb@digitronic.cz	
Vedoucí projektant:	Ing. Jan Dinga	Datum:	12/2018
Zadáv. projektant:	Ing. Jan Dinga	Supl. PO:	DSP, DPS
Vypracovatel:	Kateřina Hlavová	Část:	D.1.4 TECHNIKA PROSTŘEDÍ STAVEB
Aloc:		Formát:	A2
2. ETAPA MODERNIZACE HALY H53 - ČÁST ZAPAD		Měřítko:	1:50
Oblast:		Číslo výřezu	
ZTI - VODOVOD - PŮDORYS 2.NP		D.1.4.E.06	