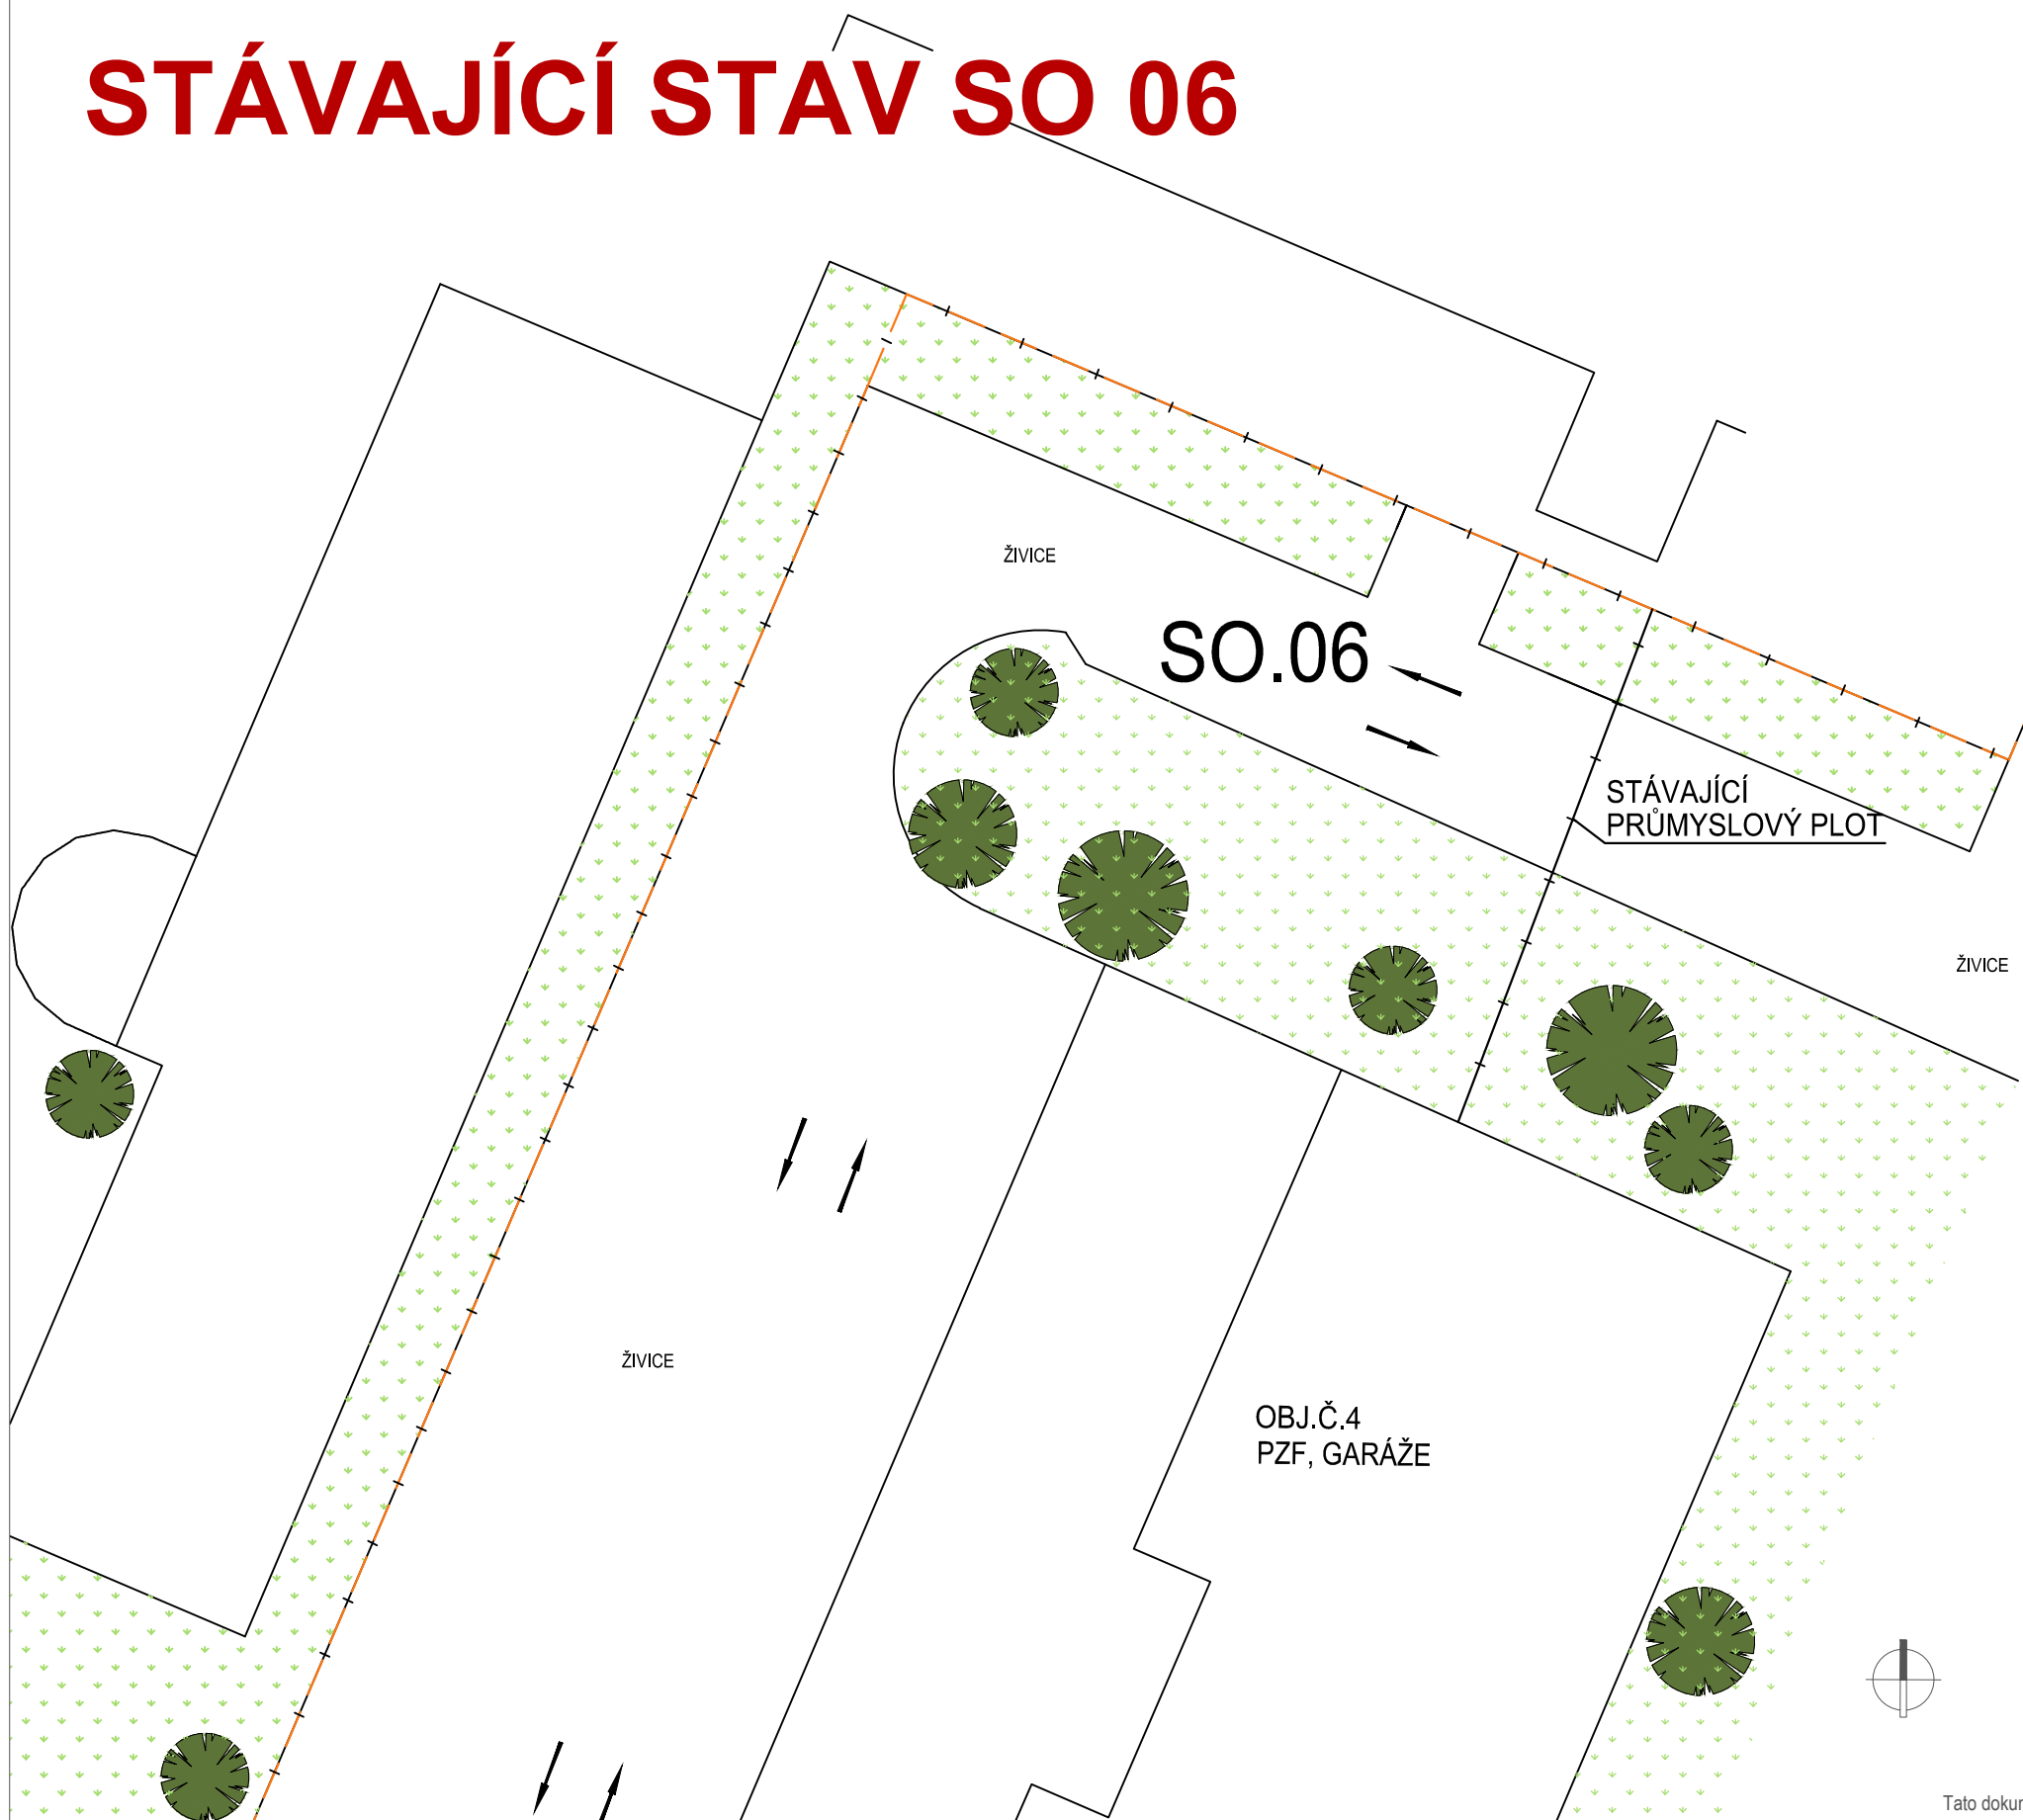


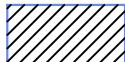
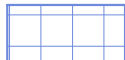
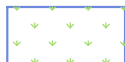





# STÁVAJÍCÍ STAV SO 06




## LEGENDA:

-  HRANICE POZEMKU PARC. Č. 723/2
-  STÁVAJÍCÍ ŽIVIČNÝ POVRCH
-  NOVÝ ŽIVIČNÝ POVRCH
-  BETONOVÁ DLAŽBA SE SPÁROU PRO VSAKOVÁNÍ 30 mm
-  TRÁVA
-  STÁVAJÍCÍ OPLOCENÍ
-  NOVÉ PRŮMYSLOVÉ OPLOCENÍ
-  VRSTEVNICE

## POZNÁMKY:

Tato dokumentace je duševním majetkem firmy AAPP s.r.o. a může být dále používána a kopírována pouze s písemným souhlasem majitele.

název projektu: <b>LOM PRAHA</b> MODERNIZACE AREÁLU	generální projektant: AAPP, s.r.o. Na Poříčí 11, 110 00 Praha 1 tel: +420 602 420 956 email: p.prusa@pp-aa.cz IČO: 29154413 DIČ: CZ29154413		hlavní architekt: Ing.arch.akad.arch. Petr Průša	název výkresu: STÁVAJÍCÍ STAV PLOCH V AREÁLU SO 06	část projektu: D1. Architektonické a stavebně technické řešení	datum vydání: 04/2016	výkres: 006
			projektant: Ing.arch.akad.arch. Petr Průša	vypracoval: Ing. Jana Kudrnová	stupeň dokumentace: DUR, DSP	počet formátů: 2xA4	datum revize: 00
investor: LOM PRAHA s.p. Tiskařská 270/8, 100 00 Praha 10 - Malešice IČ: 000 00 515	konstrukční řešení: - - -			měřítko: 1:300	soubor: DUR_DSP_LOM.dwg		