


# SCHÉMA ROZVODU NAPÁJENÍ LH-EPS

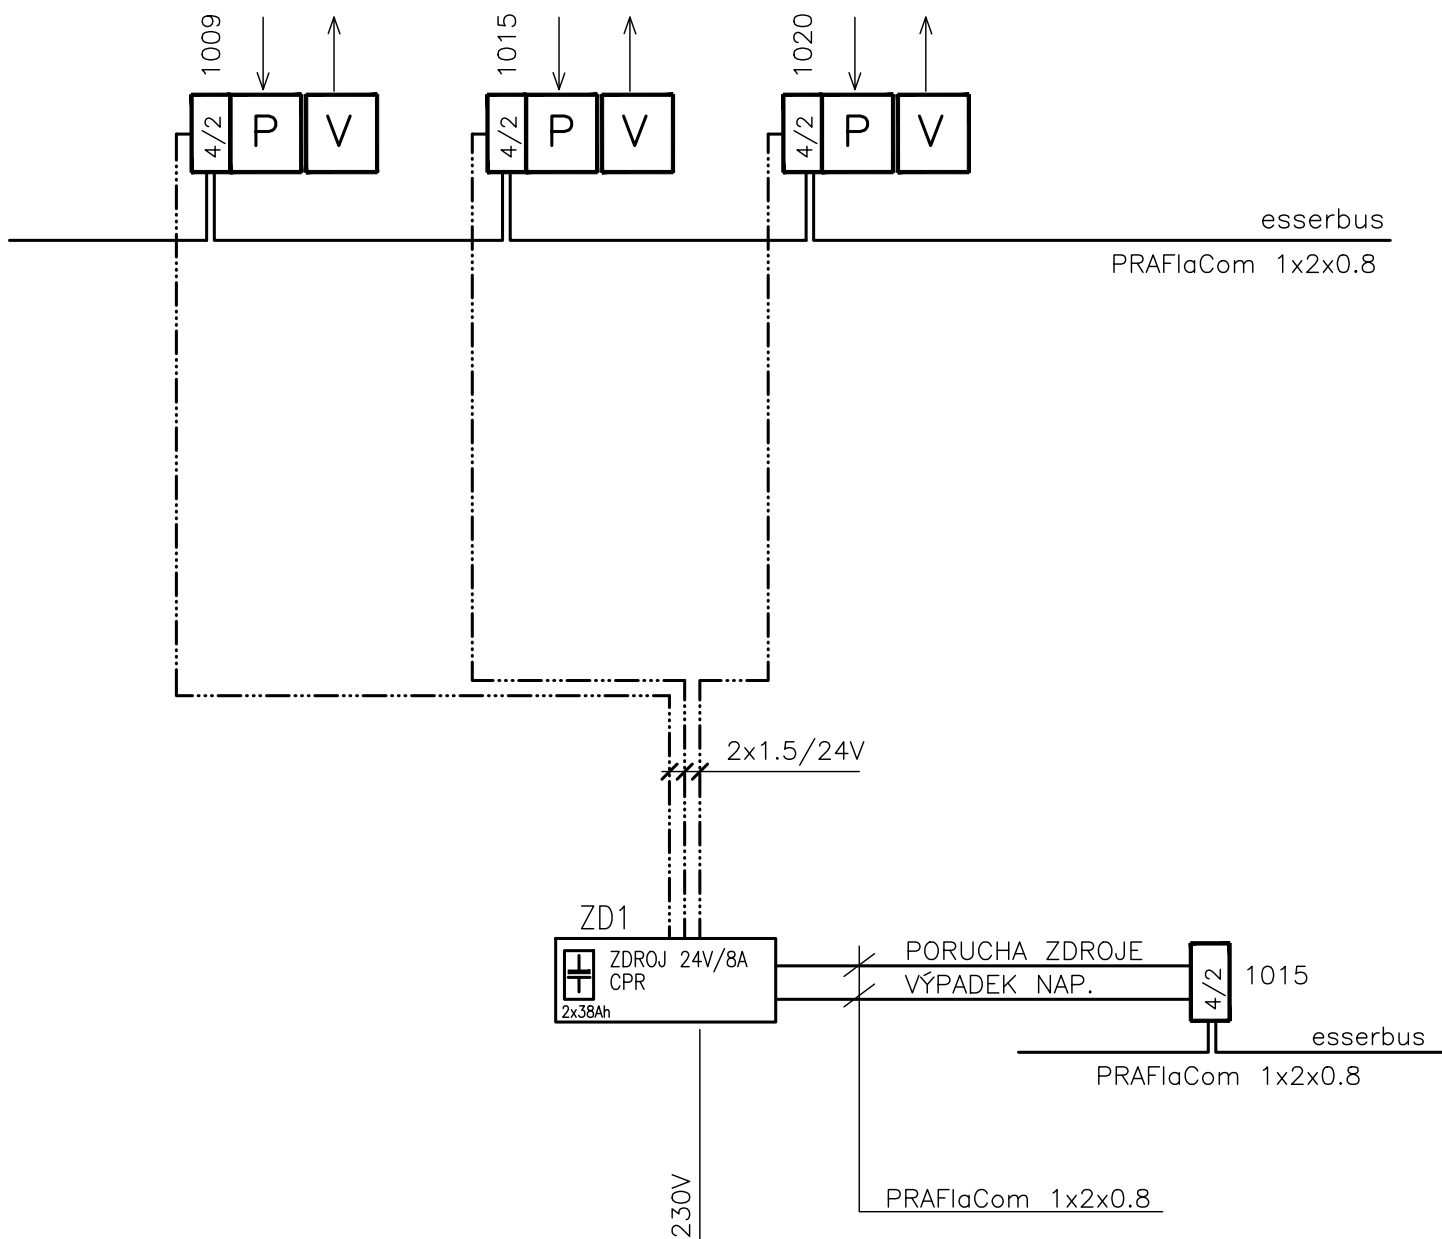

## LEGENDA

- P LINEÁRNÍ HLÁSIČ PŘIJÍMAČ
- V LINEÁRNÍ HLÁSIČ VYSÍLAČ
- 4/2 KOPPLER
- ZD ZDROJ 230V/24V
- PRAFlaCom 1x2x0.8