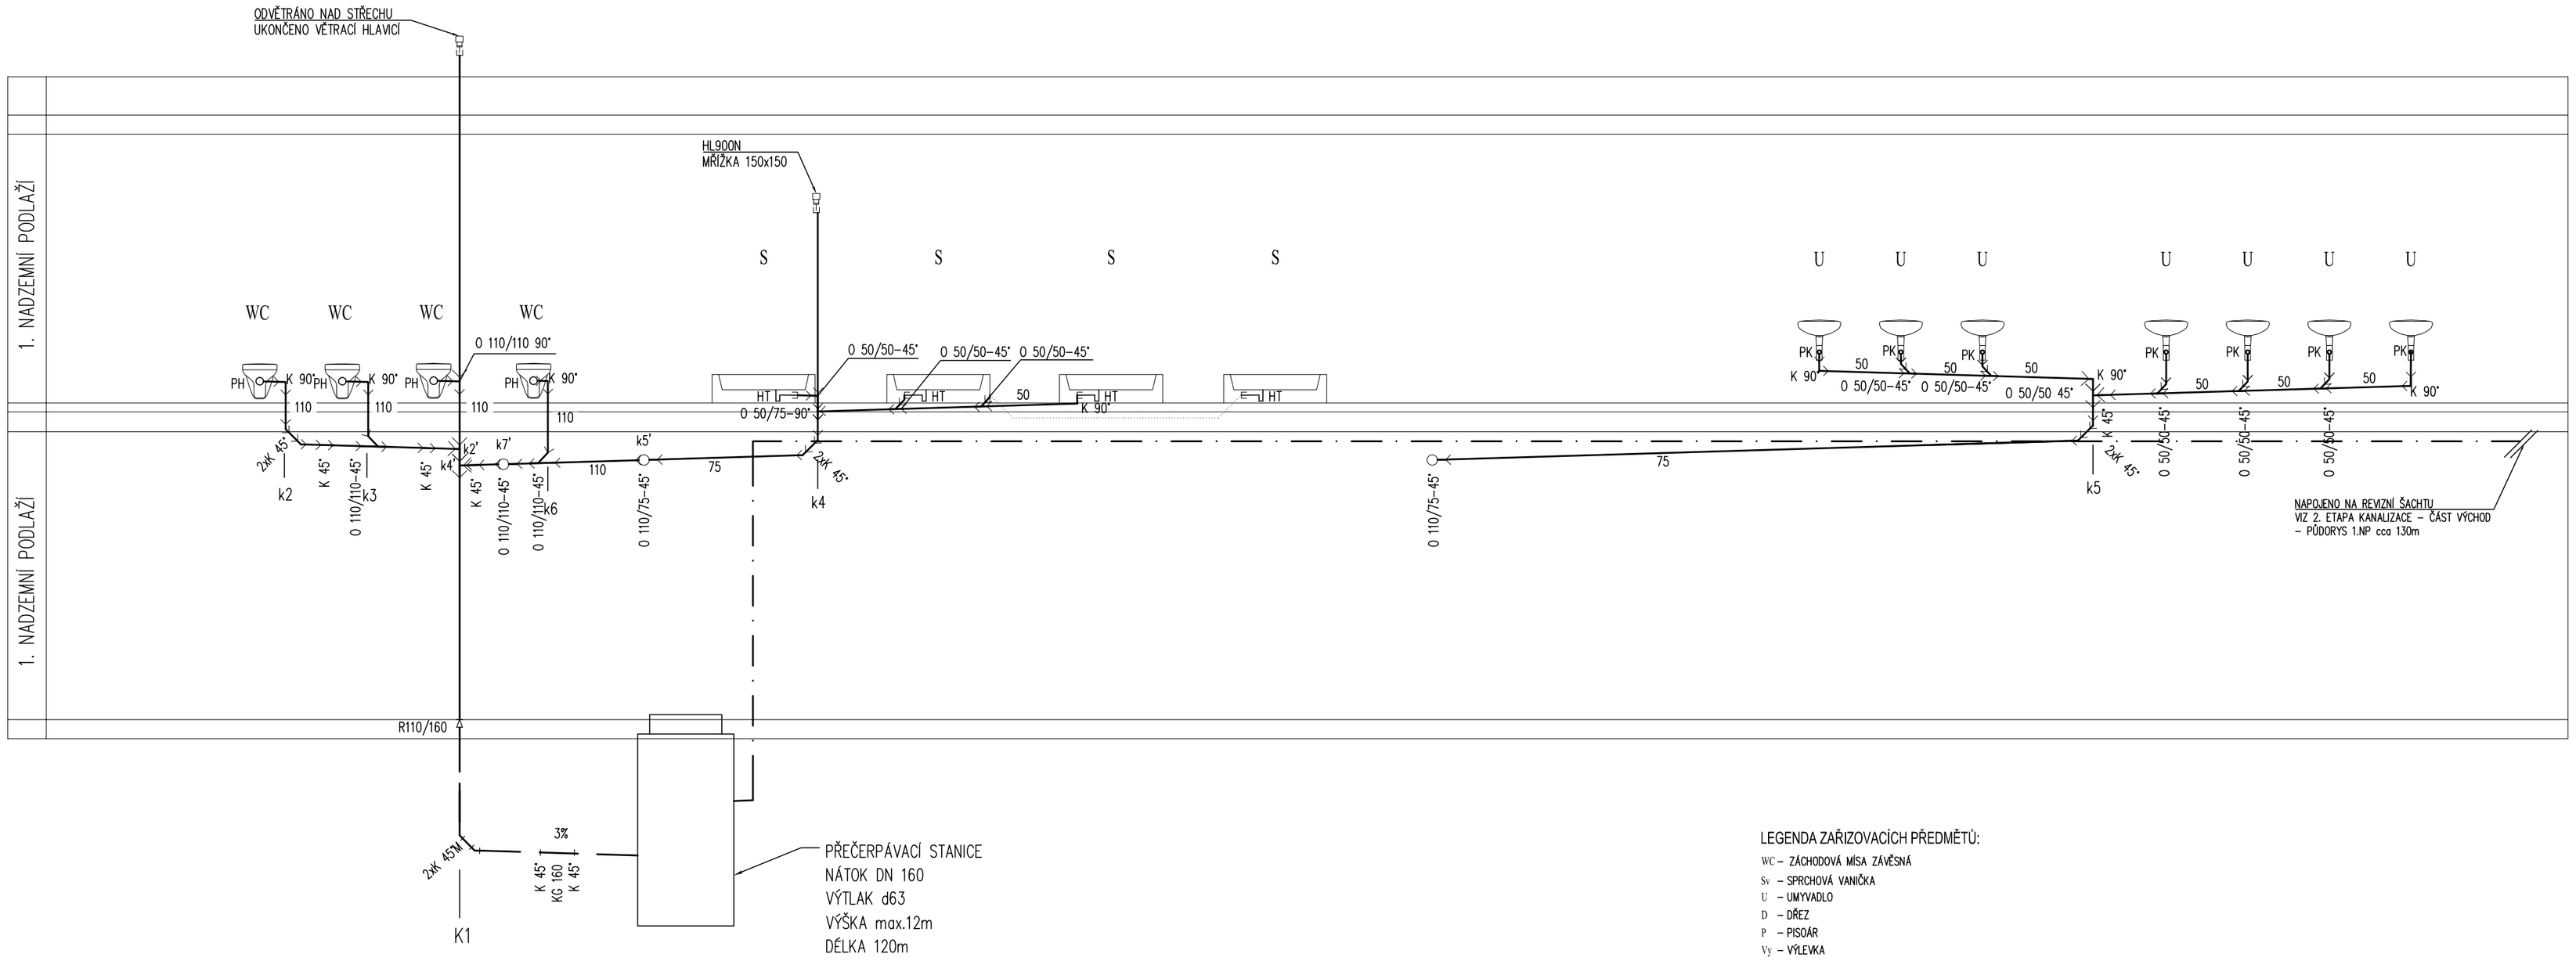

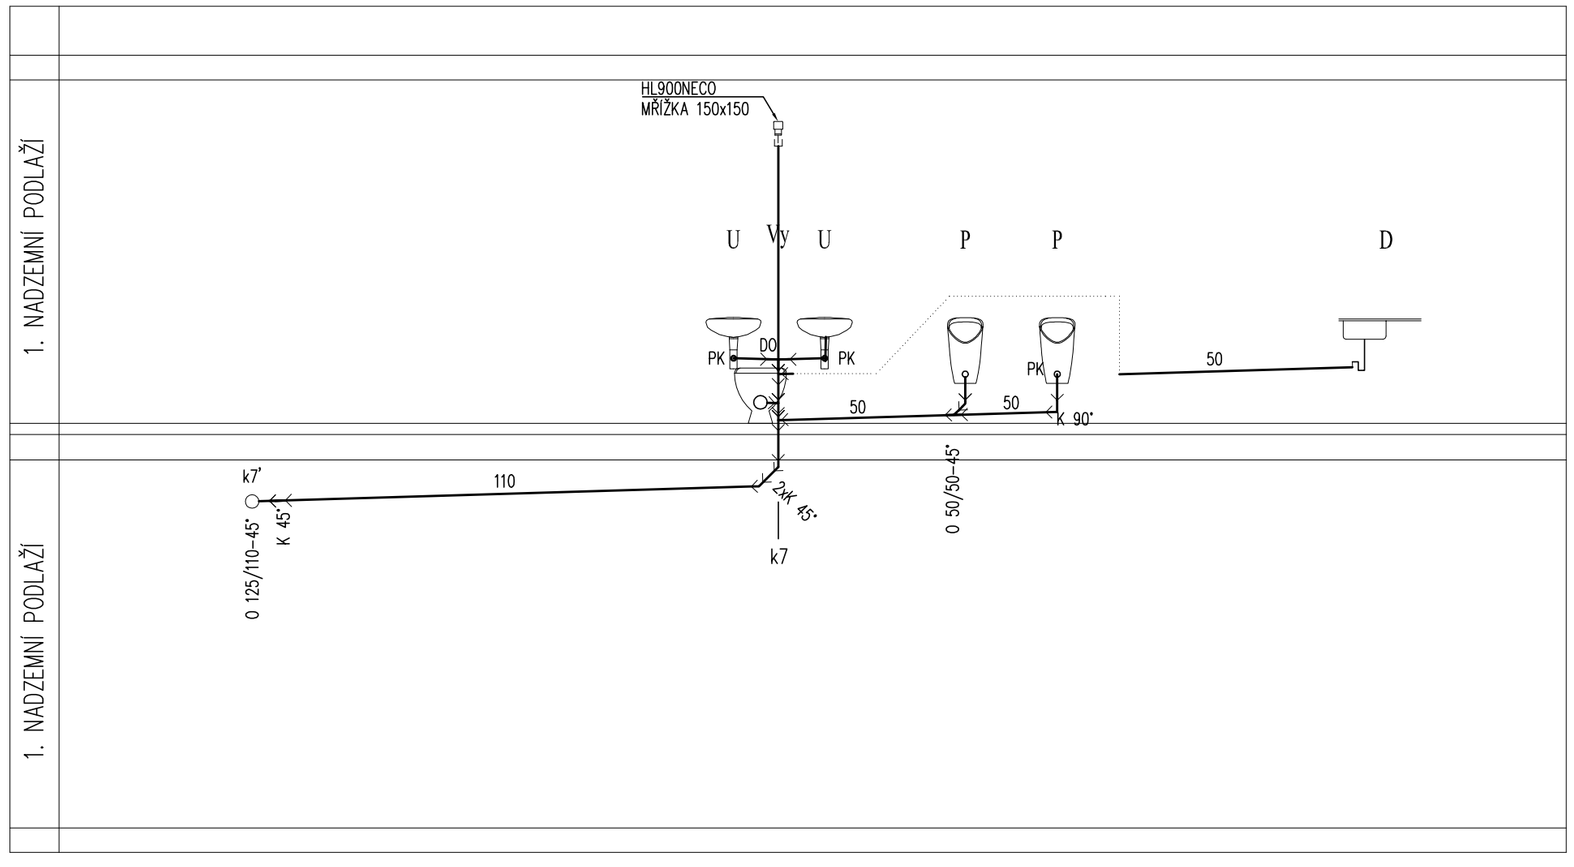

LEGENDA ZAŘIZOVACÍCH PŘEDMĚTŮ:

WC – ZÁCHODOVÁ MÍSA ZÁVĚSNÁ
Sv – SPRCHOVÁ VANIČKA
U – UMYVADLO
D – DŘEZ
P – PISOÁR
Vy – VÝLEVKA

LEGENDA TVAROVEK :

K	KOLENO
R	REDUKCE NESOUOSÁ, DLOUHÁ
HL 900N	PŘIVZDUŠŇOVACÍ VENTIL NA HRDLO PRO POTRUBÍ DN 75
2xK 45° M	KOLENA S VLOŽENÝM MEZIKUSEM cca. 250 mm
O	ODBOČKA (v odpadním potrubí 87°; ve svodném potrubí 45°)
HL 900NECO	PŘIVZDUŠŇOVACÍ VENTIL NA HRDLO PRO POTRUBÍ DN 110
DO	DVOJITÁ ODBOČKA

LEGENDA POTRUBÍ:

POTRUBÍ HT
POTRUBÍ PPR – VEDENO V ZEMI
POTRUBÍ KG – VEDENO V ZEMI

POZNÁMKA:

VEDENÍ POTRUBÍ BUDE UPŘESNĚNO PŘI REALIZACI NA STAVBĚ.
MONTÁŽNÍ PRVEK DUOFIX PRO ZÁVĚSNÉ WC S OVLÁDÁNÍM ZEPŘEDU (VYRÁBÍ FIRMA GEBERIT)
ODPADNÍ POTRUBÍ Z POLYPROPENU SYSTÉM HT VČETNĚ TVAROVEK SPOJOVANÉ HRDLY S TĚSNÍCÍMI KROUŽKY.
SVODNÉ POTRUBÍ Z PVC SYSTÉM KG SPOJOVANÉ HRDLY S TĚSNÍCÍMI KROUŽKY
VĚTRACÍ POTRUBÍ BUDE PŘI MONTÁŽI VYVEDENO MIN. 500 mm NAD STŘECHU. PŘED OSAZENÍM VĚTRACÍ HLAVICE, KTERÁ BUDE DODÁNA SPOLEČNĚ SE STŘEŠNÍ KRYTINOU, BUDE POTRUBÍ ZKRÁCENO NA POTŘEBNOU DÉLKU.
PŘÍSTUPOVÝ OTVOR K ČISTÍCÍM KUSŮM BUDE OPATŘEN DVÍŘKY 150 x 150 mm

Investor:	LOM PRAHA s.p., Tiskařská 270/8, Praha 10 - Malešice	Zpracovatel:	DIGITRONIC CZ s. r. o. Šimkova 904, 500 03 Hradec Králové www.digitronic.cz, tzb@digitronic.cz
Místo stavby:	areál LOM PRAHA s.p., Mladoboleslavská 1093, Praha 9 - Kbely k.ú.: Vysočany p.č. 1725/14		
Vedoucí projektu:	Ing. Jan Dinga	Datum:	12/2018
Zodp. projektant:	Ing. Jan Dinga	Stupeň PD:	DSP,DPS
Vypracoval:	Kateřina Hlavová	Část:	D.1.4 TECHNIKA PROSTŘEDÍ STAVEB
Akce:	**2. ETAPA MODERNIZACE HALY H53 - ČÁST ZÁPAD**	Paré:	Formát: A2
			Měřítko: 1:50
Obsah:	ZTI - KANALIZACE - PODÉLNÝ ŘEZ		Číslo výkresu D.1.4.E.04