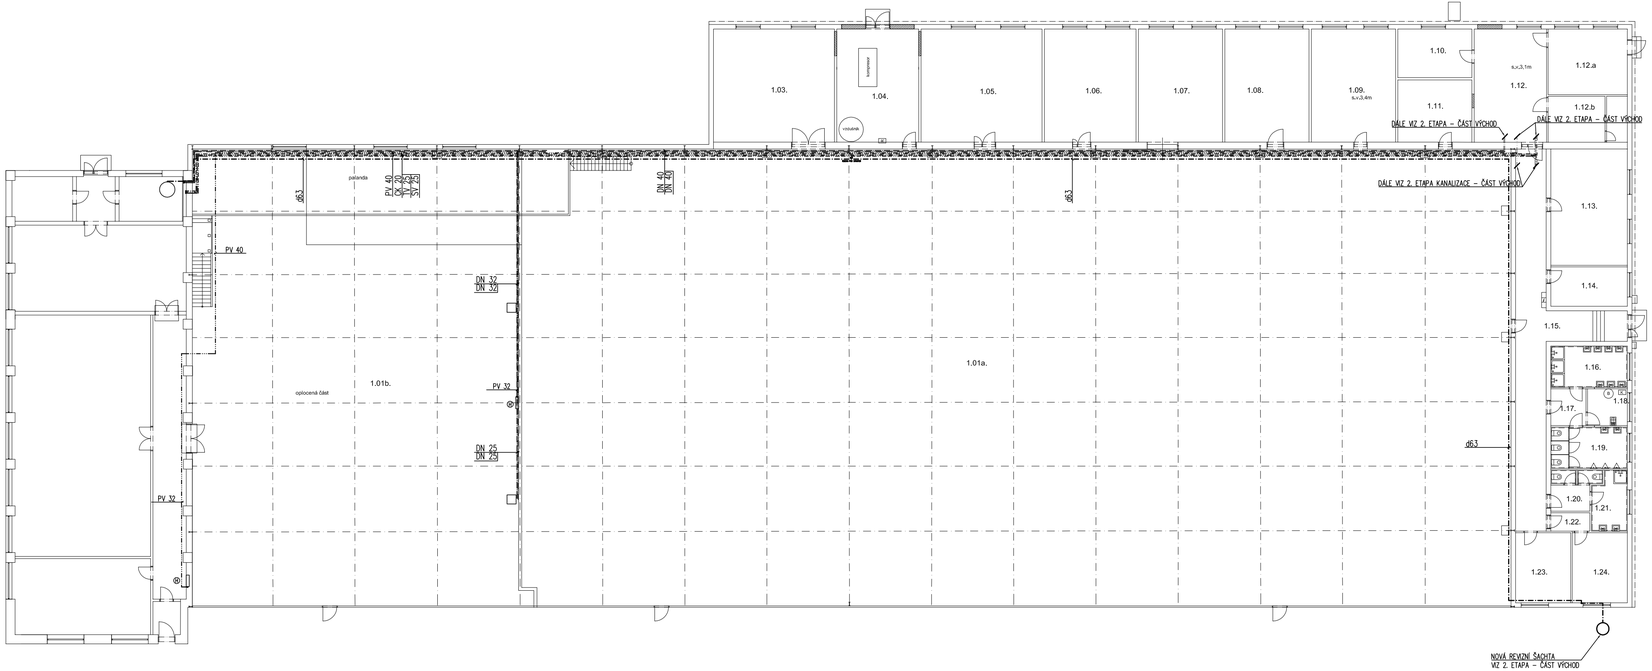


LEGENDA POTRUBÍ

- POTRUBÍ PPR – VEDENO POD STROPEM
- CK – CIRKULACE, POTRUBÍ PPR PN20
- TV – TEPLÁ VODA, POTRUBÍ PPR PN20
- SV – STUDENÁ VODA, POTRUBÍ PPR PN16
- PV – POŽÁRNÍ VODA, POTRUBÍ POZINKOVANÉ
- ZPÁTEČNÉ POTRUBÍ 65°C – OCELOVÉ
- PŘÍVODNÍ POTRUBÍ 75°C – OCELOVÉ

| | | | |
|---|---|---|---|
| Investor: | LOM PRAHA s.p.,<br>Tiskařská 270/8, Praha 10 - Malešice | Zpracovatel: | DIGITRONIC CZ s. r. o.<br>Šimkova 904, 500 03 Hradec Králové<br>www.digitronic.cz, tzb@digitronic.cz |
| Místo stavby: | areál LOM PRAHA s.p., Mladoboleslavská 1093, Praha 9 - Kbely<br>k.ú.: Vysočany<br>p.č. 1725/14 | | |
| Vedoucí projektu: | Ing. Jan Dinga | Datum: | 12/2018 |
| Zodp. projektant: | Ing. Jan Dinga | Stupeň PD: | DSP,DPS |
| Vypracoval: | Kateřina Hlavová | Část: | D.1.4 TECHNIKA PROSTŘEDÍ STAVEB |
| Akce: | **2. ETAPA MODERNIZACE HALY H53 - ČÁST ZÁPAD** | Papír: | Formát: A4x4 |
| | | | Měřítko: 1:200 |
| Obsah: | KOORDINACE ROZVODŮ UT+ZTI - PŮDORYS 1.NP | | Číslo výkresu: D.1.4.E.07 |