


# LEGENDA

- DOTČENÝ OBJEKT
- LEŠENÍ Š. 1090MM
- STAVENIŠTNÍ MOBILNÍ WC
- SKLADY MATERIÁLŮ
- BOURANÁ ČÁST

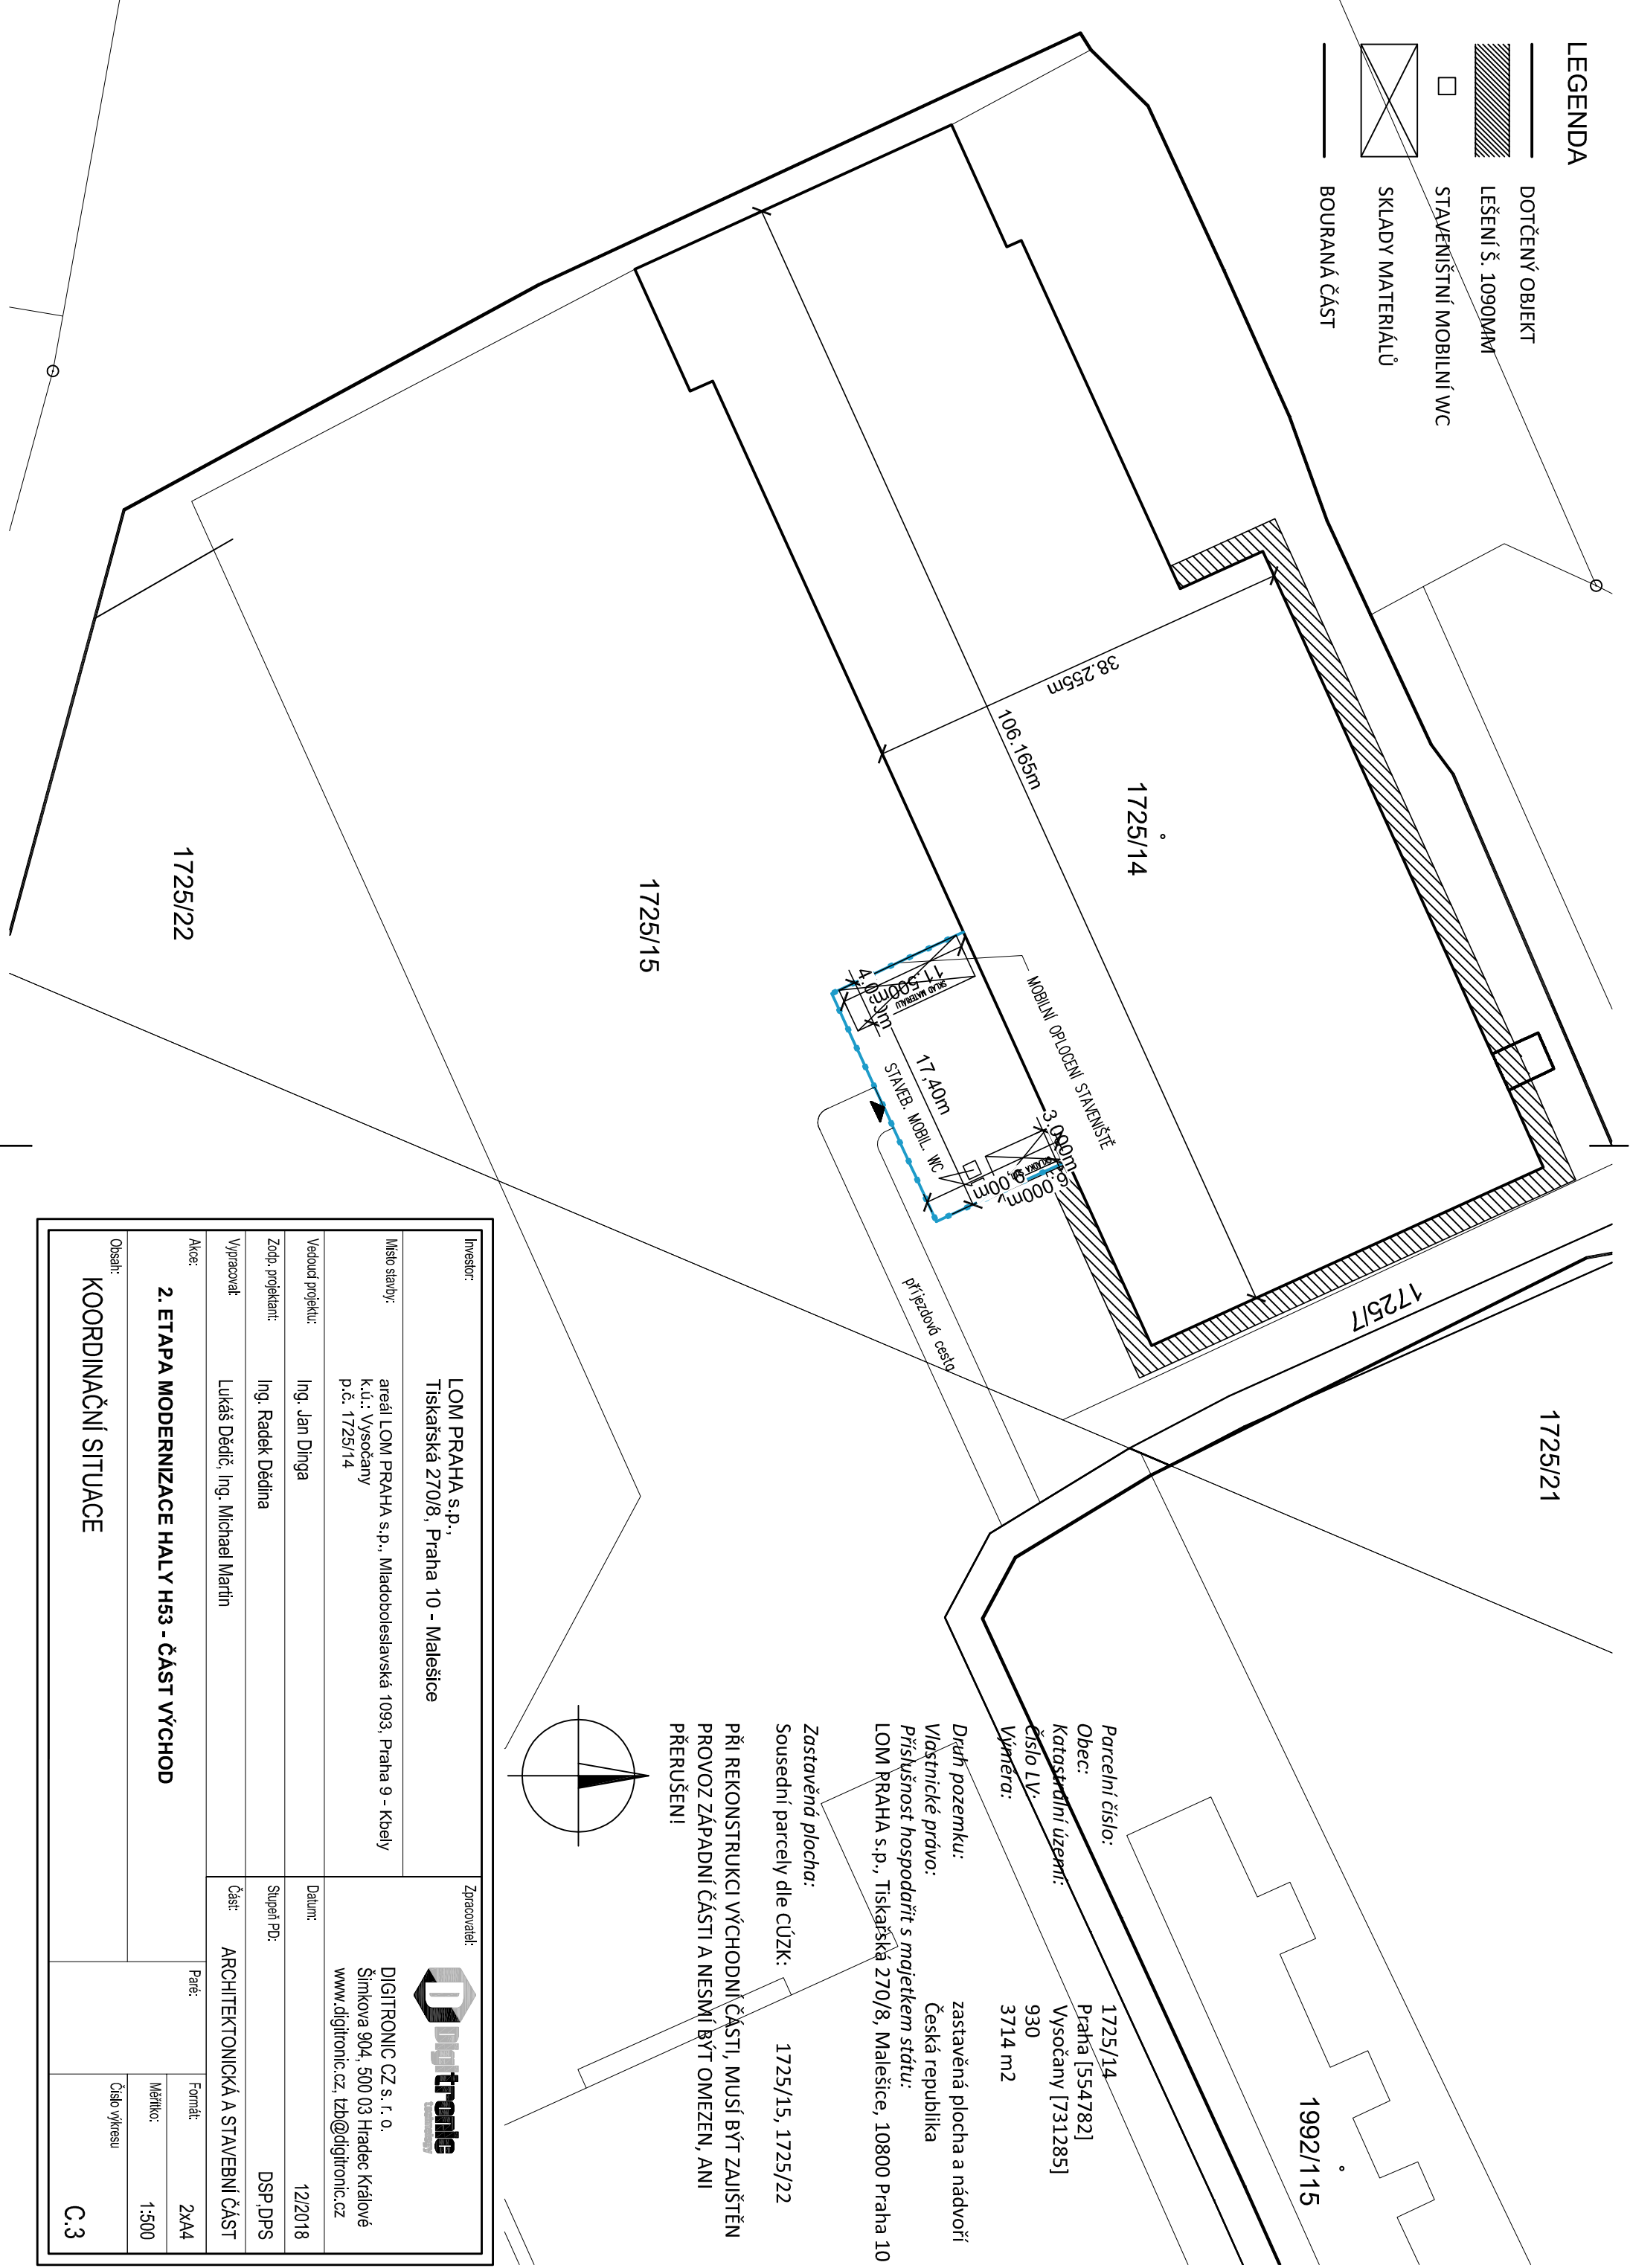

1725/21

1725/17

1725/14

1725/15

1725/22

1992/115

Parcelní číslo:

Obec:

Katastrální území:

Číslo LV:

Výměra:

1725/14

Praha [554782]

Vysočany [731285]

930

3714 m<sup>2</sup>

Druh pozemku:

Vlastnické právo:

Příslušnost hospodáře s majetkem státu:

LOM PRAHA s.p., Tiskařská 270/8, Malešice, 10800 Praha 10


Česká republika

zastavěná plocha a nádvoří

Zastavěná plocha:

Sousední parcely dle CÚZK: 1725/15, 1725/22

PŘI REKONSTRUKCI VÝCHODNÍ ČÁSTI, MUSÍ BÝT ZAJIŠTĚN PROVOZ ZÁPADNÍ ČÁSTI A NESMÍ BÝT OMEZEN, ANI PŘERUŠENÍ

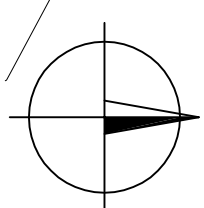

Investor:		Zpracovatel:	
LOM PRAHA s.p., Tiskařská 270/8, Praha 10 - Malešice			
Místo stavby:	areál LOM PRAHA s.p., Mladoboleslavská 1093, Praha 9 - Kbely k.ú.: Vysočany p.č. 1725/14	Datum:	12/2018
Vedoucí projektu:	Ing. Jan Dinga	Stupeň PD:	DSP, DPS
Zodp. projektant:	Ing. Radek Dědina	Část:	ARCHITEKTONICKÁ A STAVEBNÍ ČÁST
Vypracoval:	Lukáš Dědič, Ing. Michael Martin	Paré:	2xA4
Akce:		Formát:	2xA4
2. ETAPA MODERNIZACE HALY H53 - ČÁST VÝCHOD		Měřtko:	1:500
Obsah:		Číslo výřezu:	C.3
KOORDINAČNÍ SITUACE			