

LEGENDA MÍSTNOSTÍ



| OZN. | NÁZEV MÍSTNOSTI                  | PLOCHA [m <sup>2</sup> ] | PODLAHA         | STĚNY        |
|------|----------------------------------|--------------------------|-----------------|--------------|
| 1.01 | HALA                             | 2532,9                   | BET. STĚRKA     | STUK + MALBA |
| 1.02 | GARAZ                            | 347,2                    | Beton           | STUK + MALBA |
| 1.03 | STROJNÍ DÍLNA                    | 59,6                     | Beton           | STUK + MALBA |
| 1.04 | Dílna/sklad/kancelář - neuvedeno | 13,3                     | Beton           | STUK + MALBA |
| 1.05 | Dílna/sklad/kancelář - neuvedeno | 5,62                     | Beton           | STUK + MALBA |
| 1.06 | Dílna/sklad/kancelář - neuvedeno | 8,8                      | Beton           | STUK + MALBA |
| 1.07 | KLEMPŘÍSKÁ DÍLNA                 | 1,6                      | Beton           | STUK + MALBA |
| 1.08 | MUNIČNÍ SKLAD                    | 45,2                     | Beton           | STUK + MALBA |
| 1.09 | KANCELÁŘ NT + KONTROLA           | 41,5                     | Beton           | STUK + MALBA |
| 1.10 | SKLAD                            | 41,5                     | PVC             | STUK + MALBA |
| 1.11 | Dílna/sklad/kancelář - neuvedeno | 41,5                     | PVC             | STUK + MALBA |
| 1.12 | KUCHYŇKA                         | 15,4                     | Ker. dílba      | STUK + MALBA |
| 1.13 | SKLAD OLEJŮ                      | 20,4                     | Beton           | STUK + MALBA |
| 1.14 | ODPOČINKOVÁ MÍSTNOST             | 75,4                     | Dř. KER. 1,20mm | STUK + MALBA |
| 1.15 | Dílna/sklad/kancelář - neuvedeno | 20,5                     | Beton           | STUK + MALBA |
| 1.16 | Dílna/sklad/kancelář - neuvedeno | 20,4                     | Beton           | STUK + MALBA |
| 1.17 | Dílna/sklad/kancelář - neuvedeno | 30,4                     | Beton           | STUK + MALBA |
| 1.18 | Dílna/sklad/kancelář - neuvedeno | 57,3                     | Beton           | STUK + MALBA |
| 1.19 | Dílna/sklad/kancelář - neuvedeno | 13,5                     | PVC             | STUK + MALBA |
| 1.20 | Dílna/sklad/kancelář - neuvedeno | 12,0                     | PVC             | STUK + MALBA |
| 1.21 | WC                               | 1,3                      | Ker. dílba      | KER. OBKLADY |
| 1.22 | KOUPELNA                         | 10,7                     | Ker. dílba      | KER. OBKLADY |
| 1.23 | UKLIDOVÁ MÍSTNOST                | 1,1                      | Ker. dílba      | KER. OBKLADY |
| 1.24 | Dílna/sklad/kancelář - neuvedeno | 40,2                     | Beton           | STUK + MALBA |
| 1.25 | Dílna/sklad/kancelář - neuvedeno | 16,1                     | Beton           | STUK + MALBA |

LEGENDA MATERIÁLŮ:

- Stávající zdivo z CP tl. 450, 300, 150 a 100mm

POZN.

- detailnější rozkreslení místnosti č. 1.16;17;18;19;20;21;22 v půdoryse soc. zázemí
- ve všech místnostech (mimo 1.01 a 1.02) nutná výpraska
- výpraska musí být provedena v celkové výšce stropu
- Niklotón stěky provozovat rovinností podlahy do 50mm
- Značí souborazan bouraný stav

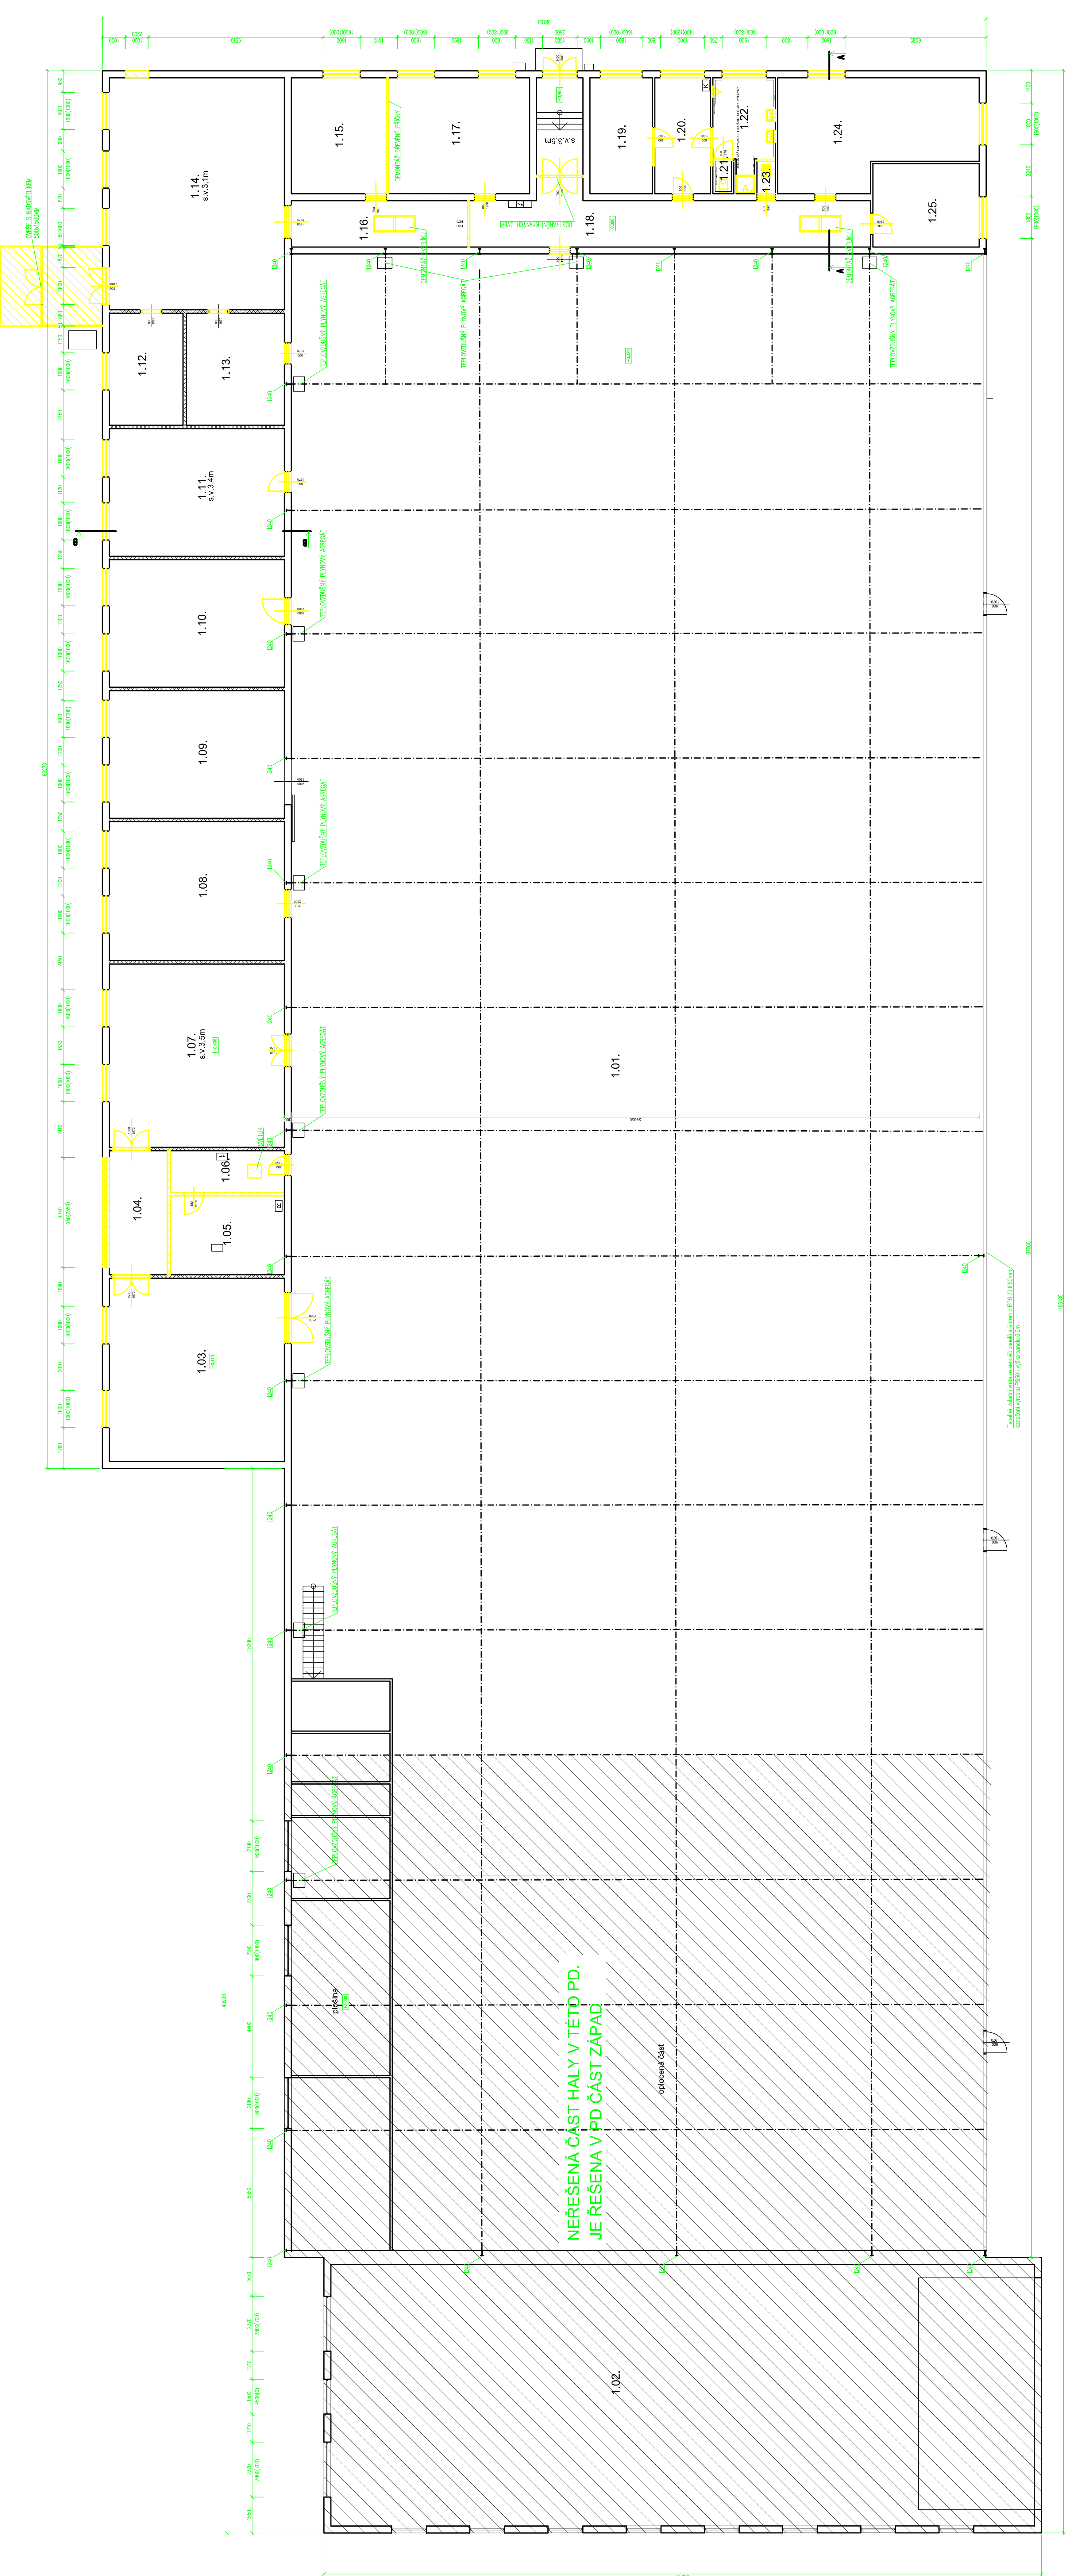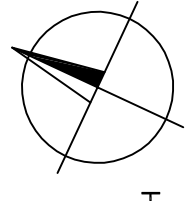

VEŠKERÉ STAVBNÍ PRÁCE MUSÍ BÝT PROVÁDĚNY DLE TECHNOLOGICKÝCH POSTUPŮ VÝROBCE A DLE PŘÍSLUŠNÝCH PLATNÝCH NOREM.

|  |  |                               |
|--|--|-------------------------------|
| <p>Investor: LOM PRAHA S.P., Tisková 2708, Praha 10 - Malášovice</p>         |  | <p>Stavová: DIGITECHNICKÁ</p> |
| <p>Název stavby: stavba LOM PRAHA s.p., Malášovská 1008, Praha 9 - Kbely</p> |  | <p>Objekt: DIGITECHNICKÁ</p>  |
| <p>Kód: Vybavení p.č. 172514</p>   |  | <p>Stavová: DIGITECHNICKÁ</p> |
| <p>Aut. projekt: Ing. Jan Dvořák</p>   |  | <p>Stavová: DIGITECHNICKÁ</p> |
| <p>Výkonat: Lukáš Dvořák, Ing. Michael Marín</p>                             |  | <p>Stavová: DIGITECHNICKÁ</p> |
| <p>2. ETAPA MODERNIZACE HALY H55 - ČÁST VÝCHOD</p>                           |  | <p>Stavová: DIGITECHNICKÁ</p> |
| <p>PŮDORYS HALY - STÁVAJÍCÍ STAV + BOURÁNÝ</p>                               |  | <p>Stavová: DIGITECHNICKÁ</p> |
| <p>D.1.2.01</p>  |  | <p>Stavová: DIGITECHNICKÁ</p> |