




POHLED SEVERNÍ

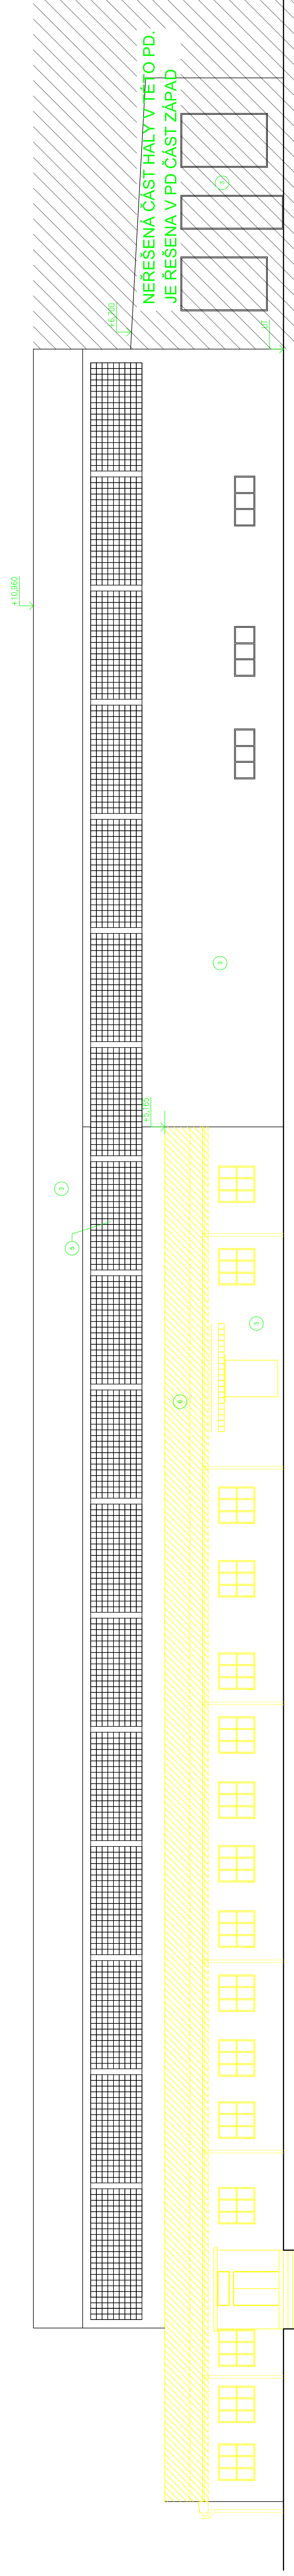


POHLED JIŽNÍ

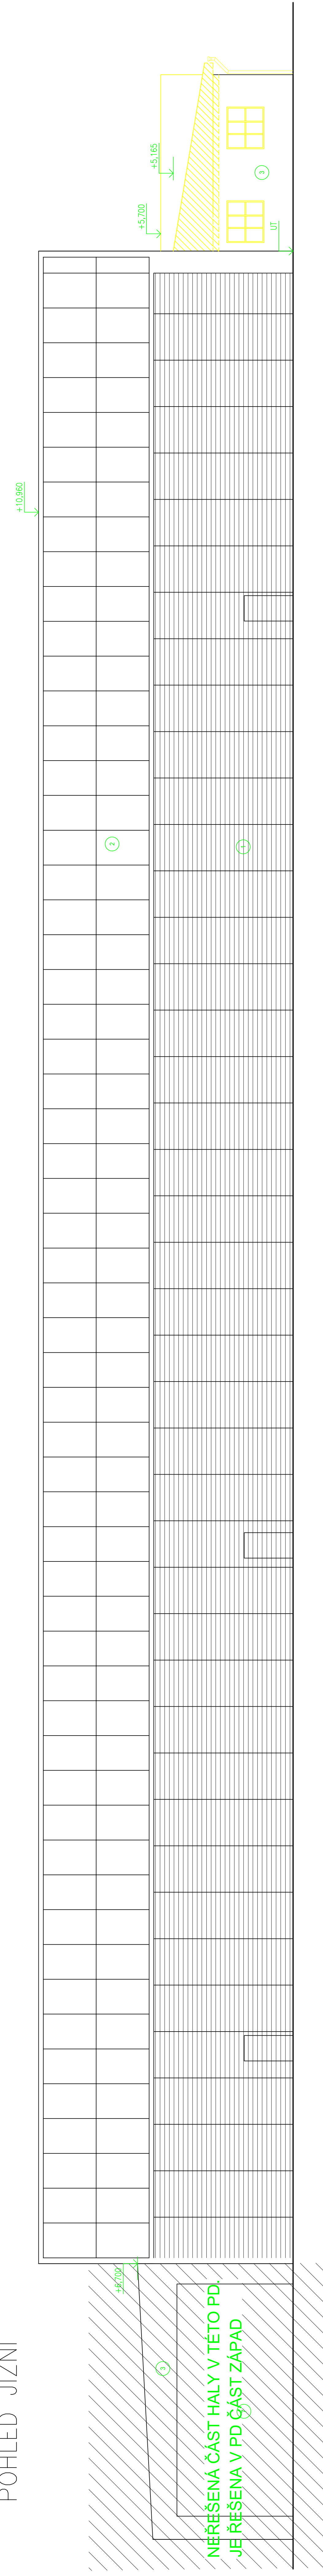

POHLED VÝCHODNÍ

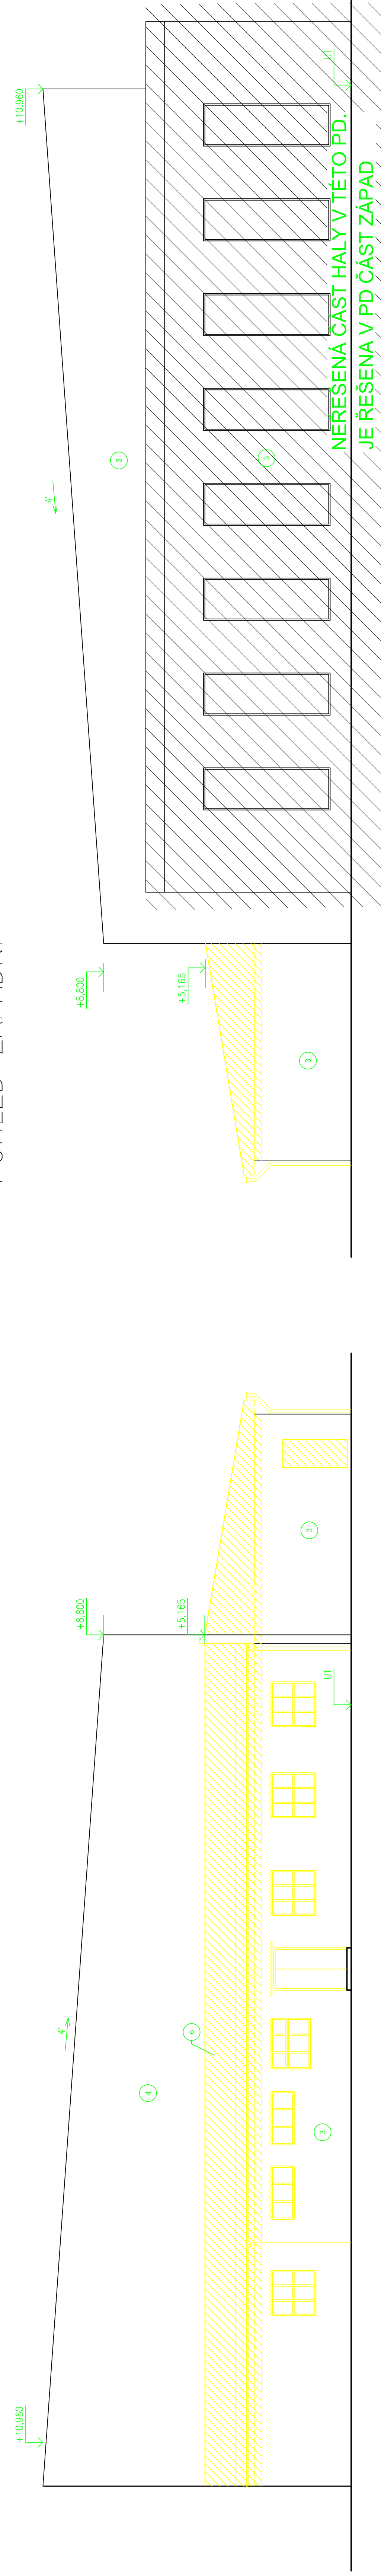

POHLED ZÁPADNÍ

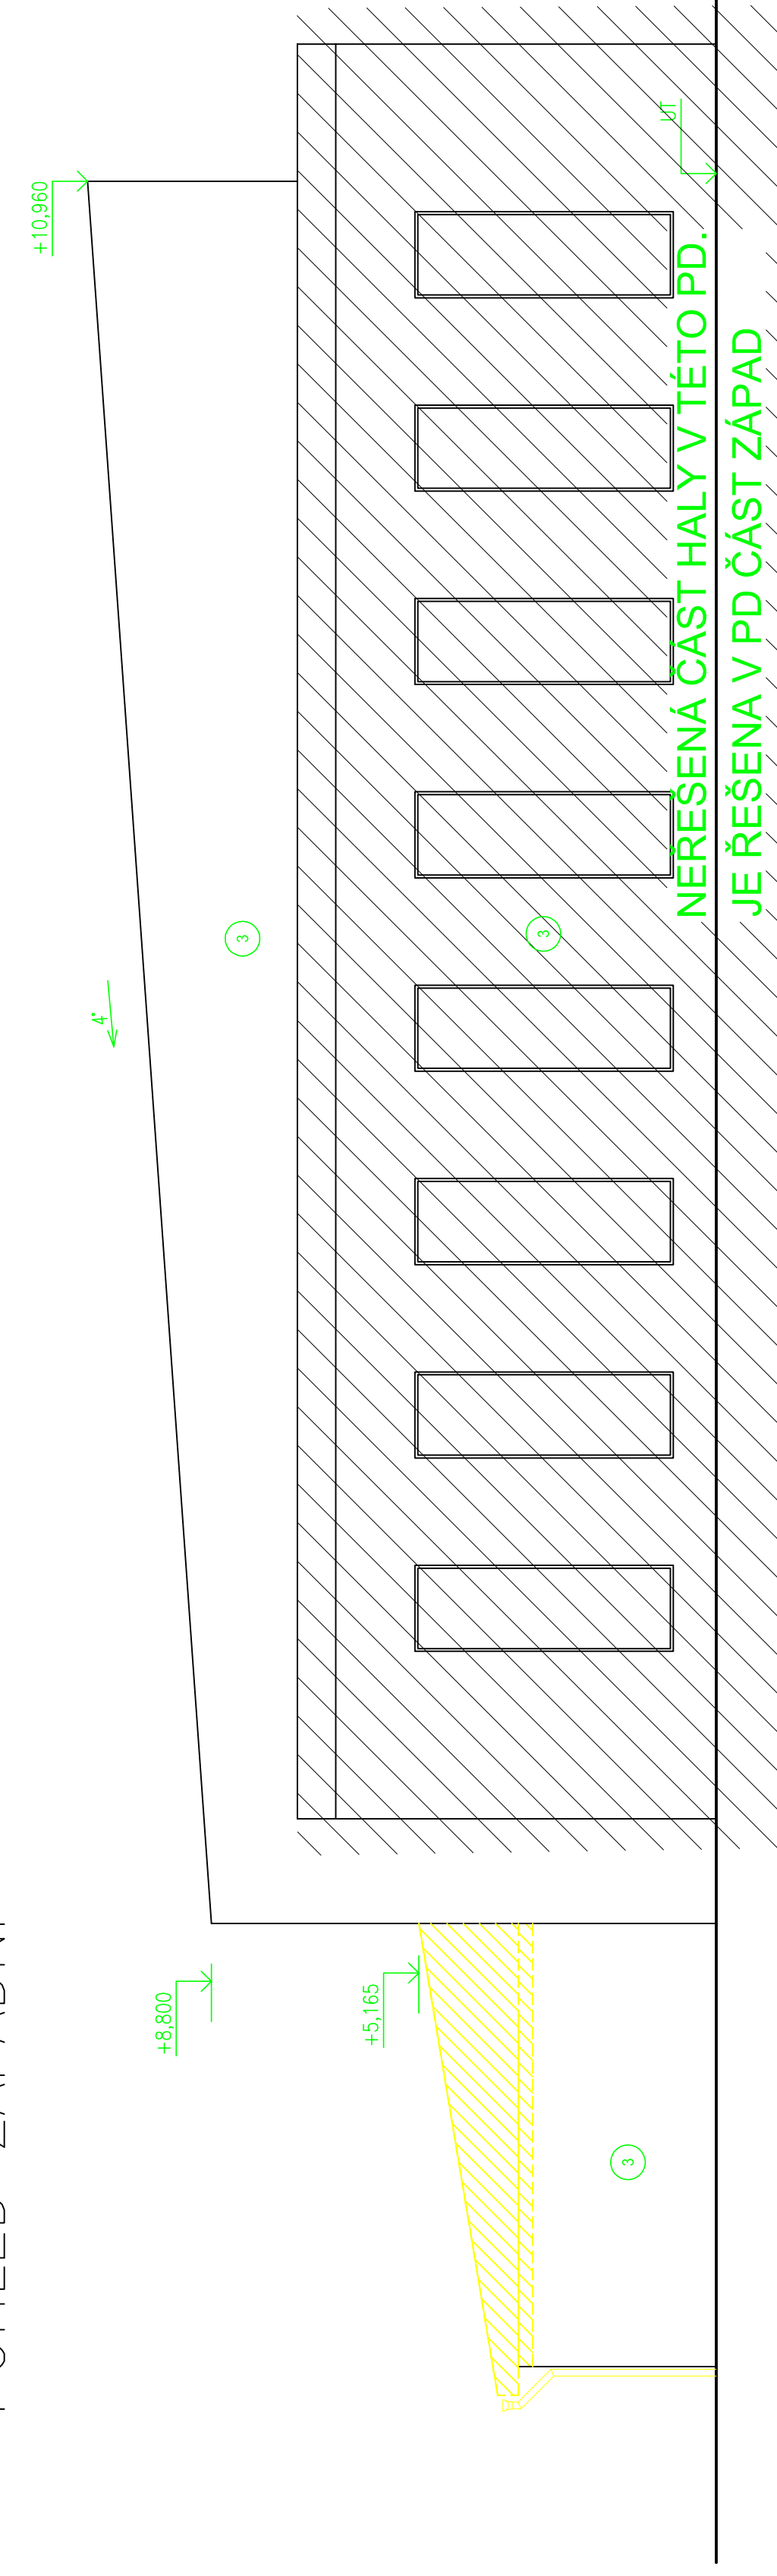

- 1 Tepelně izolační vrata ze senexit panelů s jádrem z EPS 70 tl.50mm, označení výrobku PSD9 - výška panelu 6,0m
 - 2 Polykarbonátová stěna tl.40mm dutinková, označení výrobku RODECA-40, výška panelu 4,0m
 - 3 Omítka VPC
 - 4 Pohledové CP
 - 5 Luxferové výplně
 - 6 Pletchové krytina
 - 7 Garážová vrata (AL)
- Stávající okna dřevěná, zateplená

VEŠKERÉ STAVBNÍ PRÁCE MUSÍ BÝT PROVÁZENY DLE TECHNOLOGICKÝCH
POSTUPŮ VÝROBCŮ A DLE PŘISŮSTENÝCH PŮNŮČNÍKŮ.

| | | |
|----------------------------------------------------------|---|---------------------------------------|
| Investor: | Zamovnatel: | www.tratls |
| LOM PRAHA S.p. Tiskařská 27/08, Praha 10 - Malášovice | Digitronic CZ s.r.o. Skládky Skládky 904, 500 03 Hradec Králové www.digitronic.cz, info@digitronic.cz | |
| Objekt: | Projektant: | 12/2016 |
| 2. ETAPA MODERNIZACE HALY HSB - ČÁST VÝCHOD | Ing. Jan Dvořák | DSP/DPS |
| | Ing. Radek Oldřich | |
| | Lukáš Dvořák, Ing. Michael Heřtín | Číslo: ARCHITECTONICKÁ A STAVBNÍ ČÁST |
| Číslo: POHLEDY - STÁVAJÍCÍ STAV + BOURÁNÝ | | Formát: 12x44 |
| | | Velikost: 1:100 |
| | | Číslo výkresu: 1:100 |
| | | Datum: 12/2016 |
| | | Stupeň: 02 |
