


MAPA NA ZROU. TER. A
VZ. SCHEMA ZROU. TER. A. TER. A

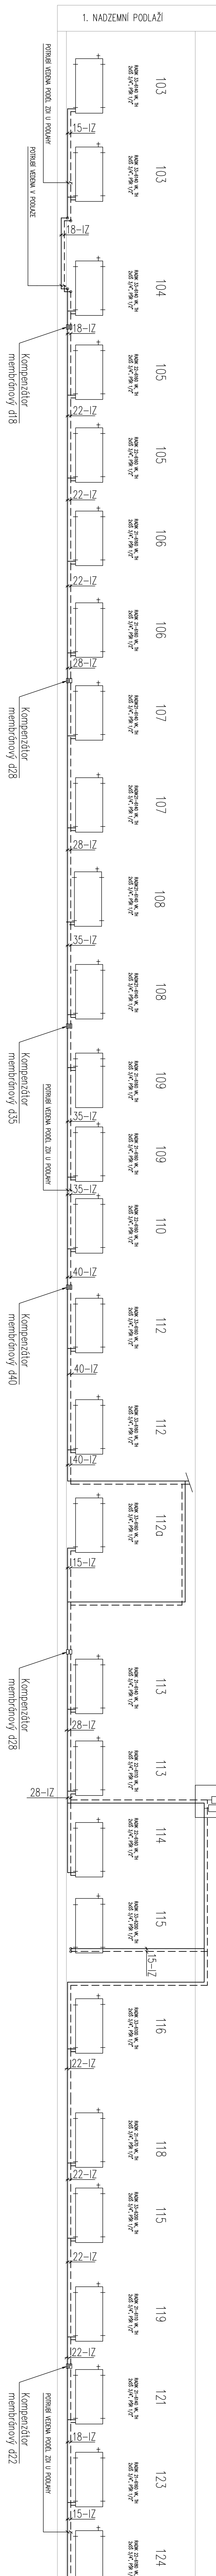

————— PŘÍVODNÍ POTRUBÍ 75°C
 - - - - - ZPĚTNÉ POTRUBÍ 65°C

PŠR 1/2" – PŘIPOJOVACÍ ŠROUBENÍ HEIMEIER VEKOLUX – ROHOVÉ, PŘIPOJENÍ K TĚLESU R 1/2" obj. č. 0531–50.000
 SŠ 3/4" – SVĚRNÉ ŠROUBENÍ HEIMEIER PRO MĚDĚNNÉ POTRUBÍ, VNITŘNÍ ZAVIT G 3/4", obj. č. PRO 15 mm 3831–15.351

Investor:	LOM PRAHA s.p. Tisketská 270/8 Praha 10 - Maléšice	Zpracovatel:	DIGITRONIC CZ s. r. o. Šimkova 904, 300 03 Hrádec Králové p.č.: 1725/14 www.digitronic.cz, cz@digitronic.cz
Masштаb:	areál LOM PRAHA s.p., Mladoboleslavská 1093, Praha 9 - Kobylisy p.č.: 1725/14	Datum:	12.2018
Výběrová podoba:	Ing. Jan Dinga	Stupeň PR:	DSP DPS
Zápis projektant:	Ing. Jan Dinga	Objekt:	D.1.4 TECHNICKÁ PROSTŘEDÍ STAVĚB
Výpracovatel:	Tomáš Koží	Průběh:	3X/3
Autorka:		Mřížka:	1:50
Objekt:	2. ETAPA MODERNIZACE HALY H83 - ČÁST VYCHOD	Číslo výřezu:	D.1.4.A.03
	VYTÁPĚNÍ - SCHEMA ÚT		