


LEGENDA MÍSTNOSTI

OZN.	NÁZEV MÍSTNOSTI	PLOCHA [m <sup>2</sup> ]
1.01	HALA	2332,9
1.02	GARŽ	347,2
1.03	STROJNÍ DÍLNA	59,6
1.04	MÍSTN. PRO KOMPRESOR	40,3
1.05	ELEKTRO DÍLNA	59,6
1.06	KANCELÁŘ NI	45,2
1.07	KLEPÍŘSKÁ DÍLNA	41,5
1.08	SKLAD	41,5
1.09	KANCELÁŘ NEPŘEZÍZANTNÍ	41,5
1.10	KUCHYNKA	15,3
1.11	SKLAD OLEJŮ	20,4
1.12	OPROČIŠŤOVACÍ MÍSTNOST	35,0
1.12a	KOTELNA	22,2
1.12b	SERVEROVNA + EPS	15,5
1.13	ŠATNA MUŽI	38,0
1.14	ŠATNA ŽENY	12,9
1.15	CHOZBA	60,5
1.16	UMYVÁRNÁ MUŽI	13,5
1.17	PŘEDSÍN	5,2
1.18	UKLIDOVÁ MÍSTNOST	6,24
1.19	UMYVÁRNÁ MUŽI	13,5
1.20	PŘEDSÍN + WC	7,65
1.21	UMYVÁRNÁ ŽENY	8,6
1.22	PŘEDSÍN	3,1
1.23	KANCELÁŘ	16,5
1.24	KANCELÁŘ	16,5
	CELKEM	3519,6

LEGENDA POTRUBÍ

————— PŘÍVODNÍ POTRUBÍ  
 - - - - - ZPĚTNÉ POTRUBÍ

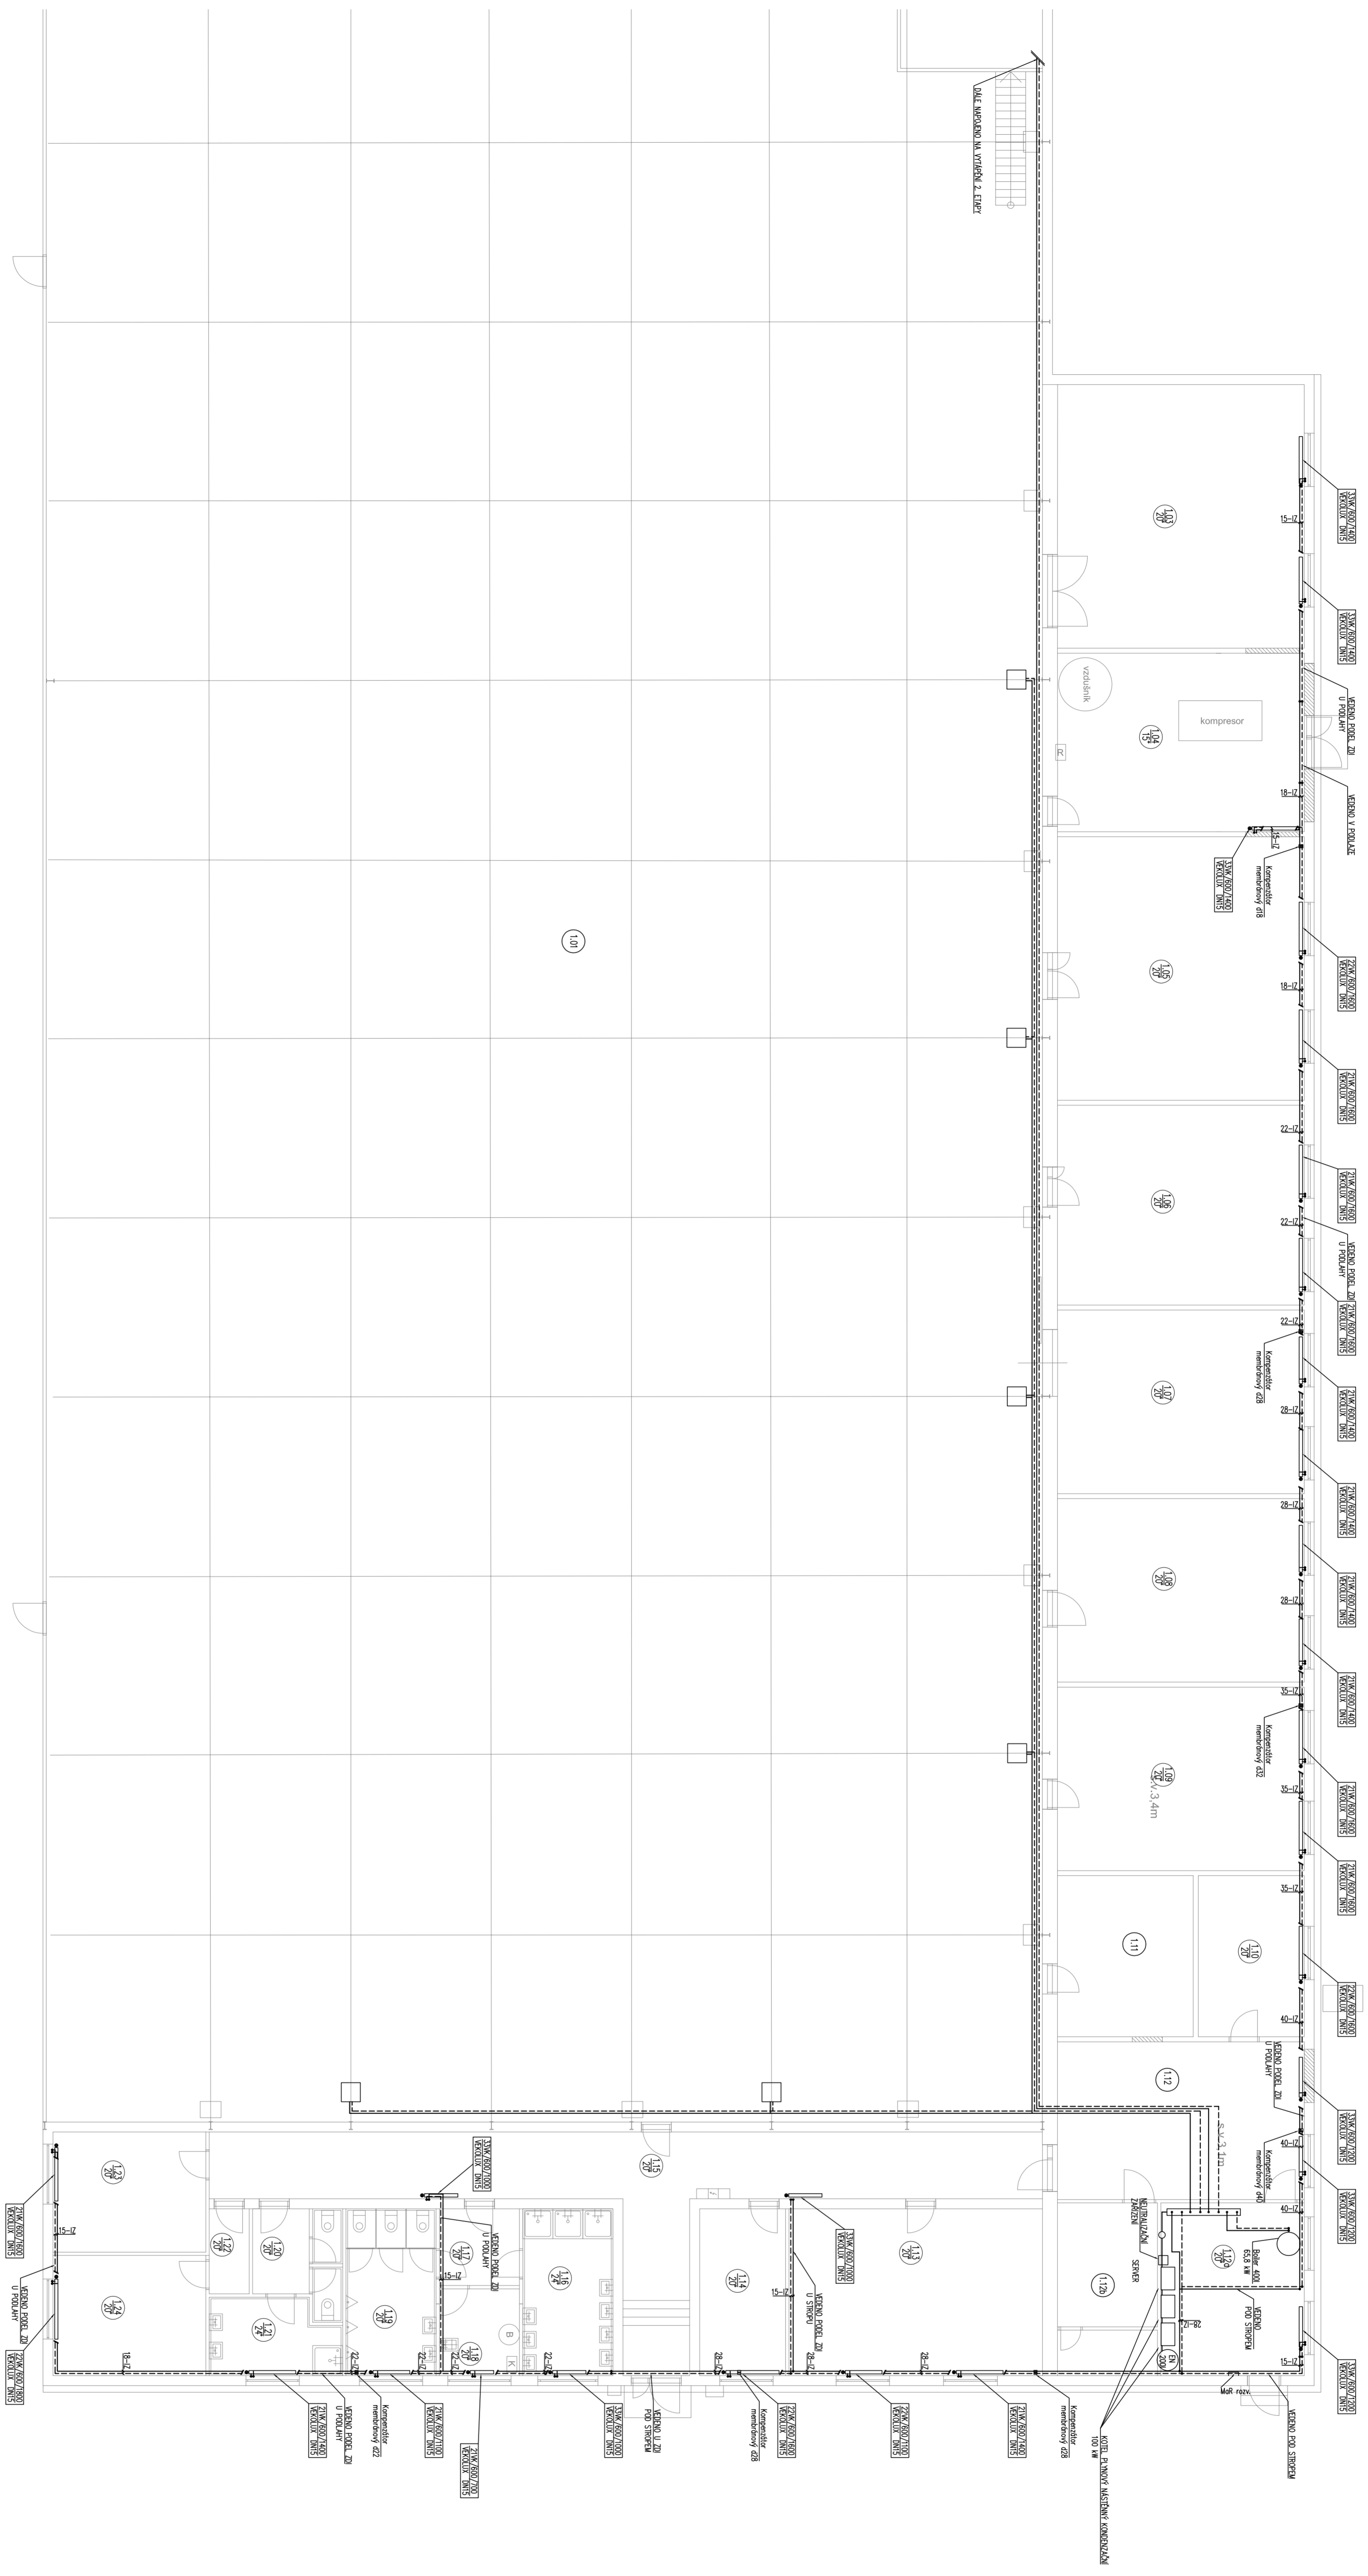

Projekt:	LOM PRÁHA s.p., Tiskaretská 270/5, Praha 10 - Malášovice	Zpracil:	<b>tronic</b> DIGITRONIC CZ s.r.o., Smetanova 304, 150 00 Kladno p.č. 1725/14 www.digitronic.cz, info@digitronic.cz
Město měřič:	avak LOM PRÁHA s.a., Mladoboleslavská 1003, Praha 9 - Koblety p.č. 1725/14	Stav:	12/2018
Investor/objekt:	Ing. Jan Dvořák	Stavba č.:	DSP DPS
Zadávající:	Tomáš Kocí	Číslo:	D 1.4. TECHNICKÁ PŘÍLOHA STAVBY
Autor:		Part:	1/1
Číslo:	<b>2. ETAPA MODERNIZACE MALÝ MŠS - ČÁST VÝCHOD</b> VYTÁPĚNÍ - PŮDORYS 1 NP	Měřítko:	1:100
		Číslo výkresu:	D 1.4.A.02