


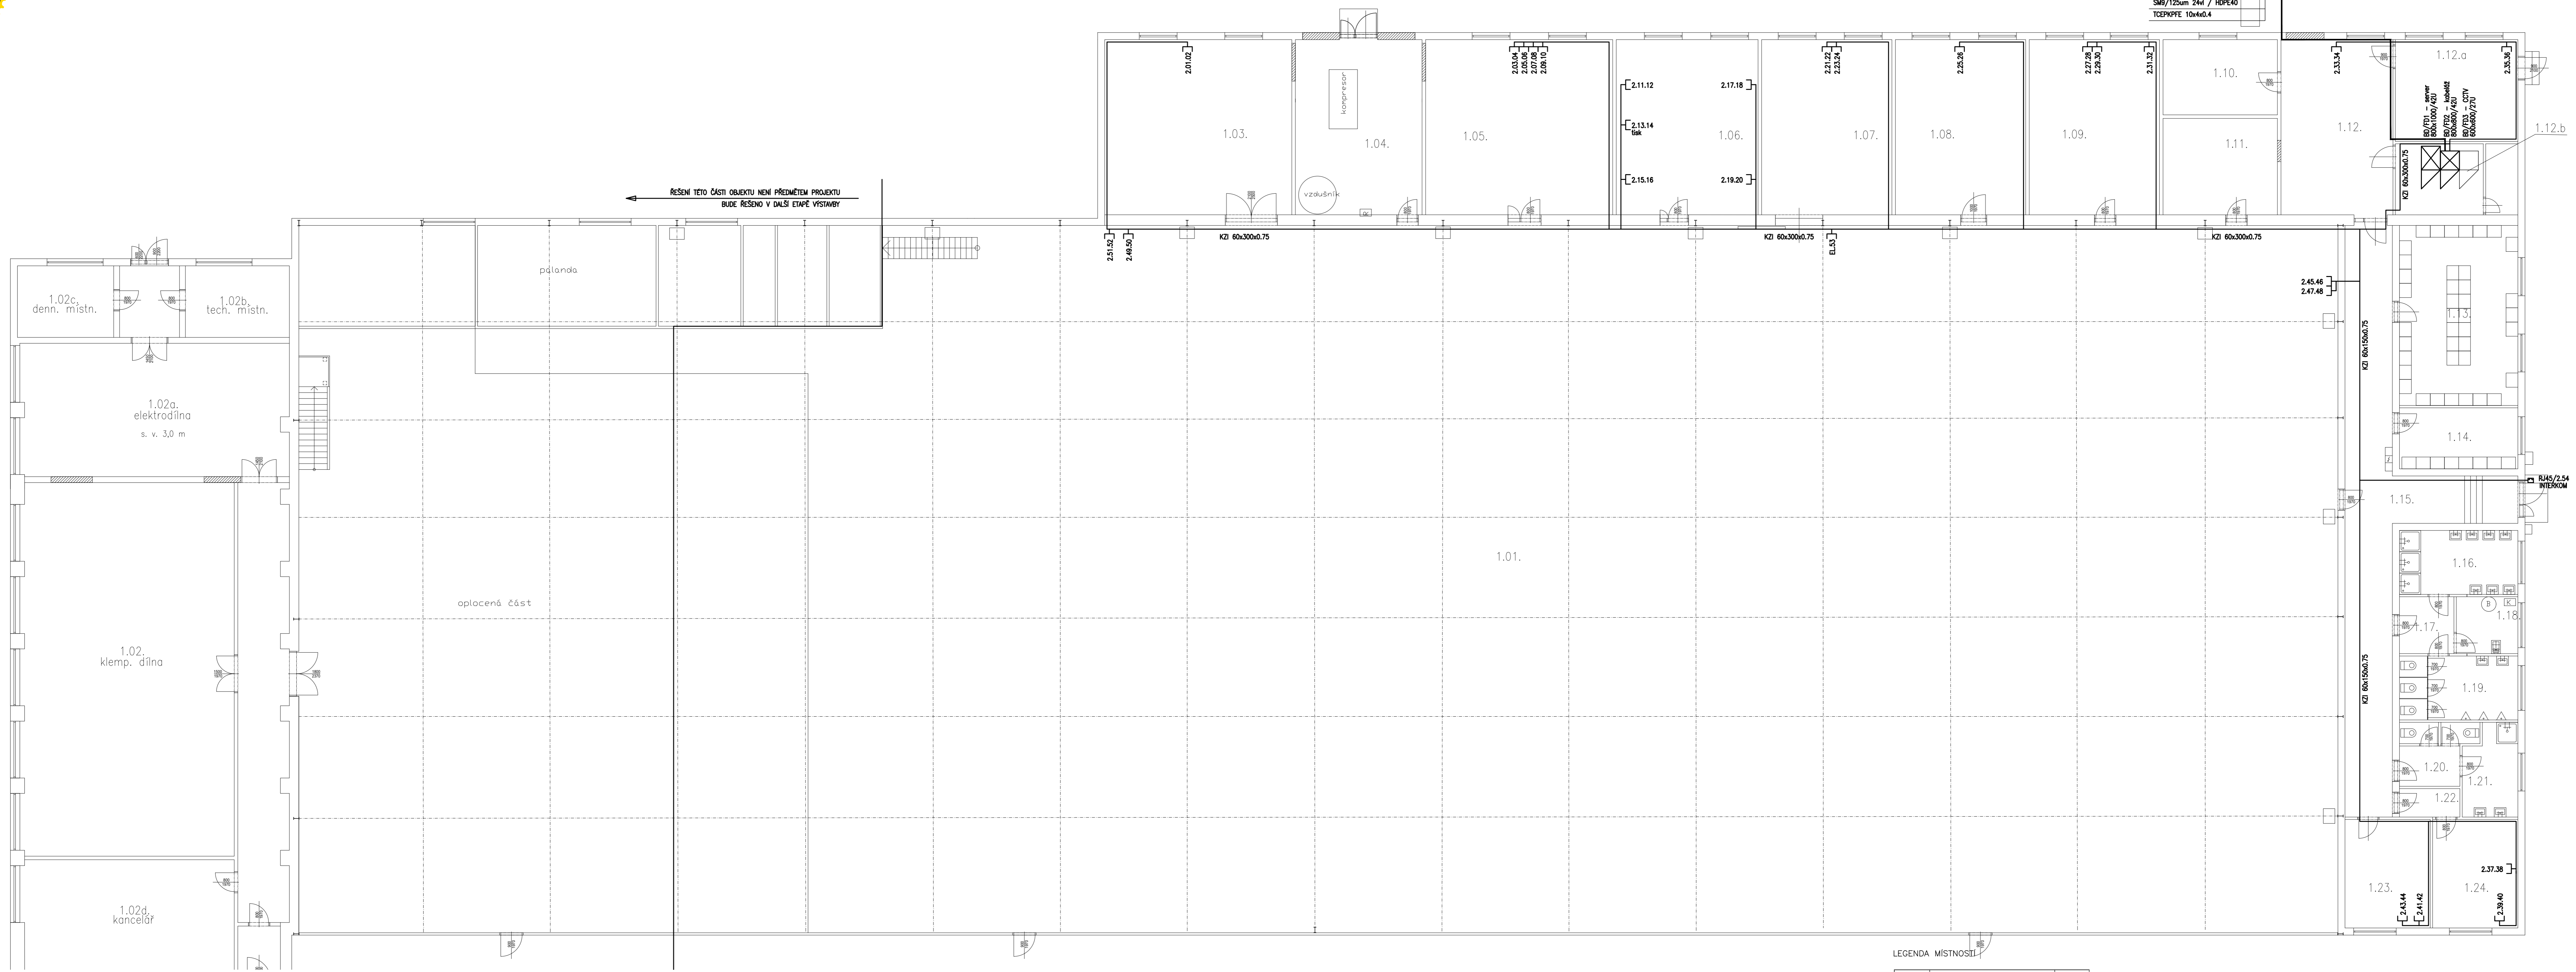

DO OBJEKTU VŘÁNKICE
ZAKOPORILEX KF09075 / REZERVA
SM/125mm 244 / H0PE40
TEPEPPE 10x4x0.4



LEGENDA

- BD/FD DATOVÝ ROZVADĚČ RACK 19"
- XX.XX DATOVÁ ZÁSUNKA 2xRJ45
- XX DATOVÁ ZÁSUNKA 1xRJ45
- DAT.KABEL UKONČENÝ RJ45
- ZNAČENÍ DATOVÝCH ZÁSLIVEK**
- XX. 1xRJ45 JEDNOPORTOVÁ
- XX.XX. 2xRJ45 DVOUPORTOVÁ
- C. DATOVÁ ZÁSUNKA 1xRJ45 PRO IP KAMERU
- IK. KABELOVÝ VÝVOD PRO INTERKOM IP
- VEDENÍ STRUKTUROVANÉ KABELAŽE U/FTP 6A
- OPTICKÝ KABEL
- TELEFONNÍ KABEL

LEGENDA MÍSTNOSTÍ

OZN.	NÁZEV MÍSTNOSTI	PLOCHA [m ²]
1.01	HALA	2532,9
1.02	GARAŽ	347,2
1.03	STROJNÍ DÍLNA	59,6
1.04	MÍSTN. PRO KOMPRESOR	40,3
1.05	ELEKTRO DÍLNA	59,6
1.06	KANCELÁŘ NT	45,2
1.07	KLEMPÍŘSKÁ DÍLNA	41,5
1.08	SKLAD	41,5
1.09	KANCELÁŘ REPREZENTANTI	41,5
1.10	KUCHÝŘKA	15,3
1.11	SKLAD OLEJŮ	20,4
1.12	ODPOČINKOVÁ MÍSTNOST	63,5
1.12b	SERVEROVNA+EPS	15,5
1.13	ŠATNA MUŽI	38,0
1.14	ŠATNA ŽENY	12,9
1.15	CHODBA	60,5
1.16	UMÝVARNA MUŽI	13,5
1.17	PŘEDSÍŇ	7,3
1.18	OKLIDOVÁ MÍSTNOST	4,44
1.19	UMÝVARNA MUŽI	13,5
1.20	PŘEDSÍŇ + WC	7,65
1.21	UMÝVARNA ŽENY	8,6
1.22	PŘEDSÍŇ	3,1
1.23	KANCELÁŘ	16,5
1.24	KANCELÁŘ	16,5

Investor:	LOM PRAHA s.p. Tiskářská 2708, Praha 10 - Měšice	Zpracovatel:	
Místo stavby:	areál LOM PRAHA s.p., Madoboletavská 1093, Praha 9 - Kbely k.ú.: Vysočany p.č. 1729/14	Datum:	02/2019
Výpracoval:	Michal Pipek, ELPRO projekt, Pod Vinicí 399, Vysoká nad Labem	Stupeň PD:	DSP/DPS
Kresil:	Michal Pipek, ELPRO projekt, Pod Vinicí 399, Vysoká nad Labem	Číslo výkresu:	D.1.4. TECHNIKA PROSTŘEDÍ STAVBY
Název:	2. ETAPA MODERNIZACE HALY H53	Formát:	
Obsah:	ELEKTRONICKÉ KOMUNIKACE STRUKTUROVANÁ KABELAŽ	Měřítko:	1:100
		Číslo výkresu:	D.1.4.H-05