


SCHÉMA HORIZONTÁLNÍ KABELÁŽE FD-TO

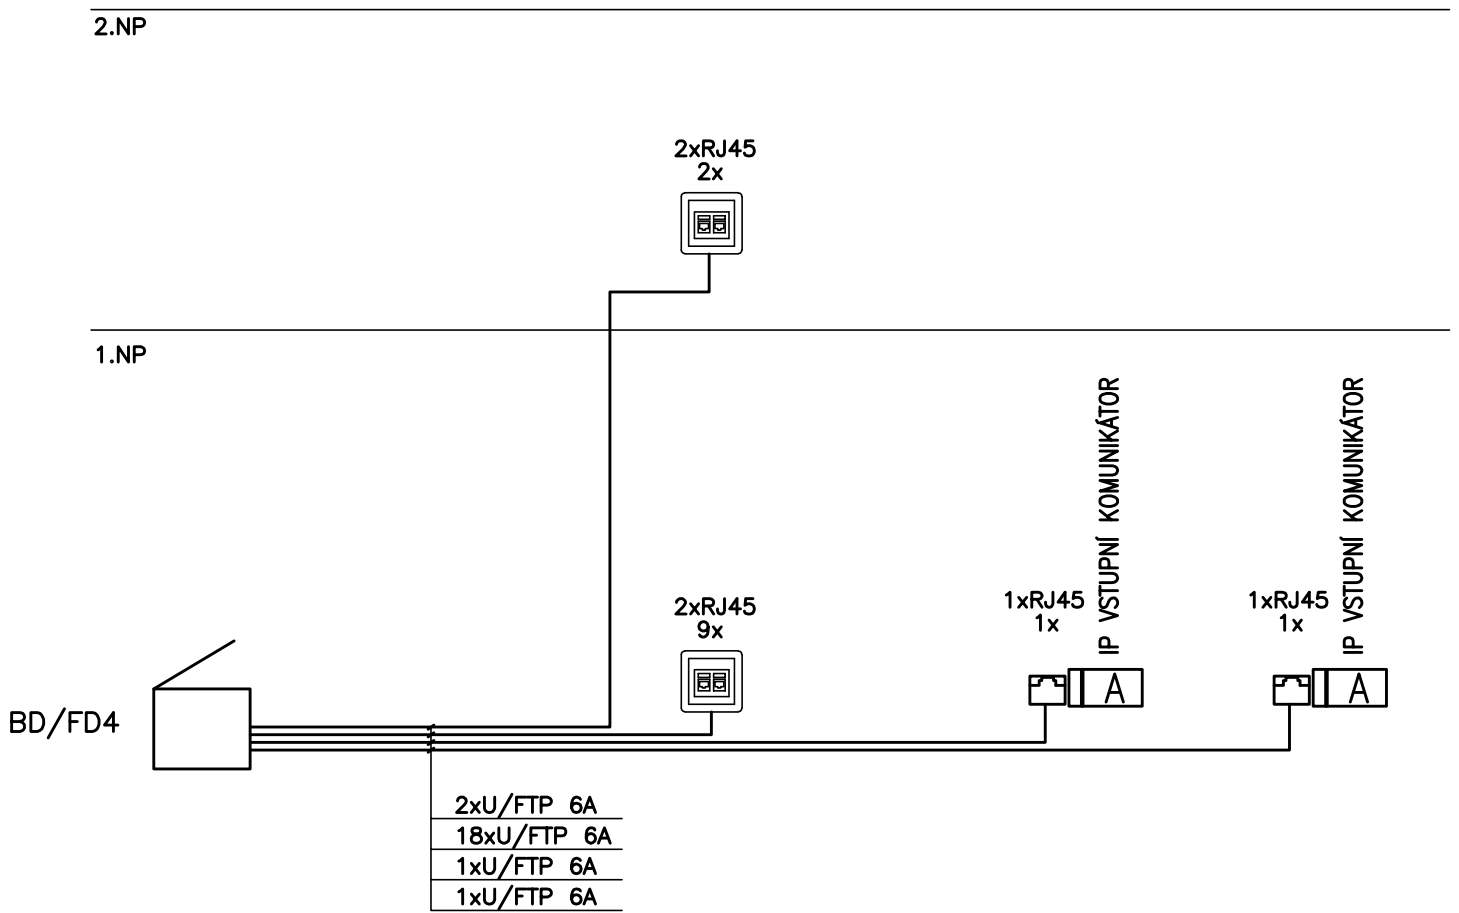

LEGENDA

 RACK

 DATOVÁ ZÁSUVKA 2XRJ45