






← REŠENÁ ČÁST OBJEKTU 2.ETAPA


LEGENDA

- BD/FD  DATOVÝ ROZVADĚČ RACK 19"
- XX.XX  DATOVÁ ZÁSUVKA 2xRJ45
- XX  DATOVÁ ZÁSUVKA 1xRJ45
-  DAT.KABEL UKONČENÝ RJ45

ZNAČENÍ DATOVÝCH ZÁSUVEK

- XX. 1xRJ45 JEDNOPORTOVÁ
- XX.XX. 2xRJ45 DVOUPORTOVÁ
- IK. KABELOVÝ VÝVOD PRO INTERKOM IP
- VEDENÍ STRUKTUROVANÉ KABELÁŽE U/FTP 6A
- - - OPTICKÝ KABEL
- TELEFONNÍ KABEL

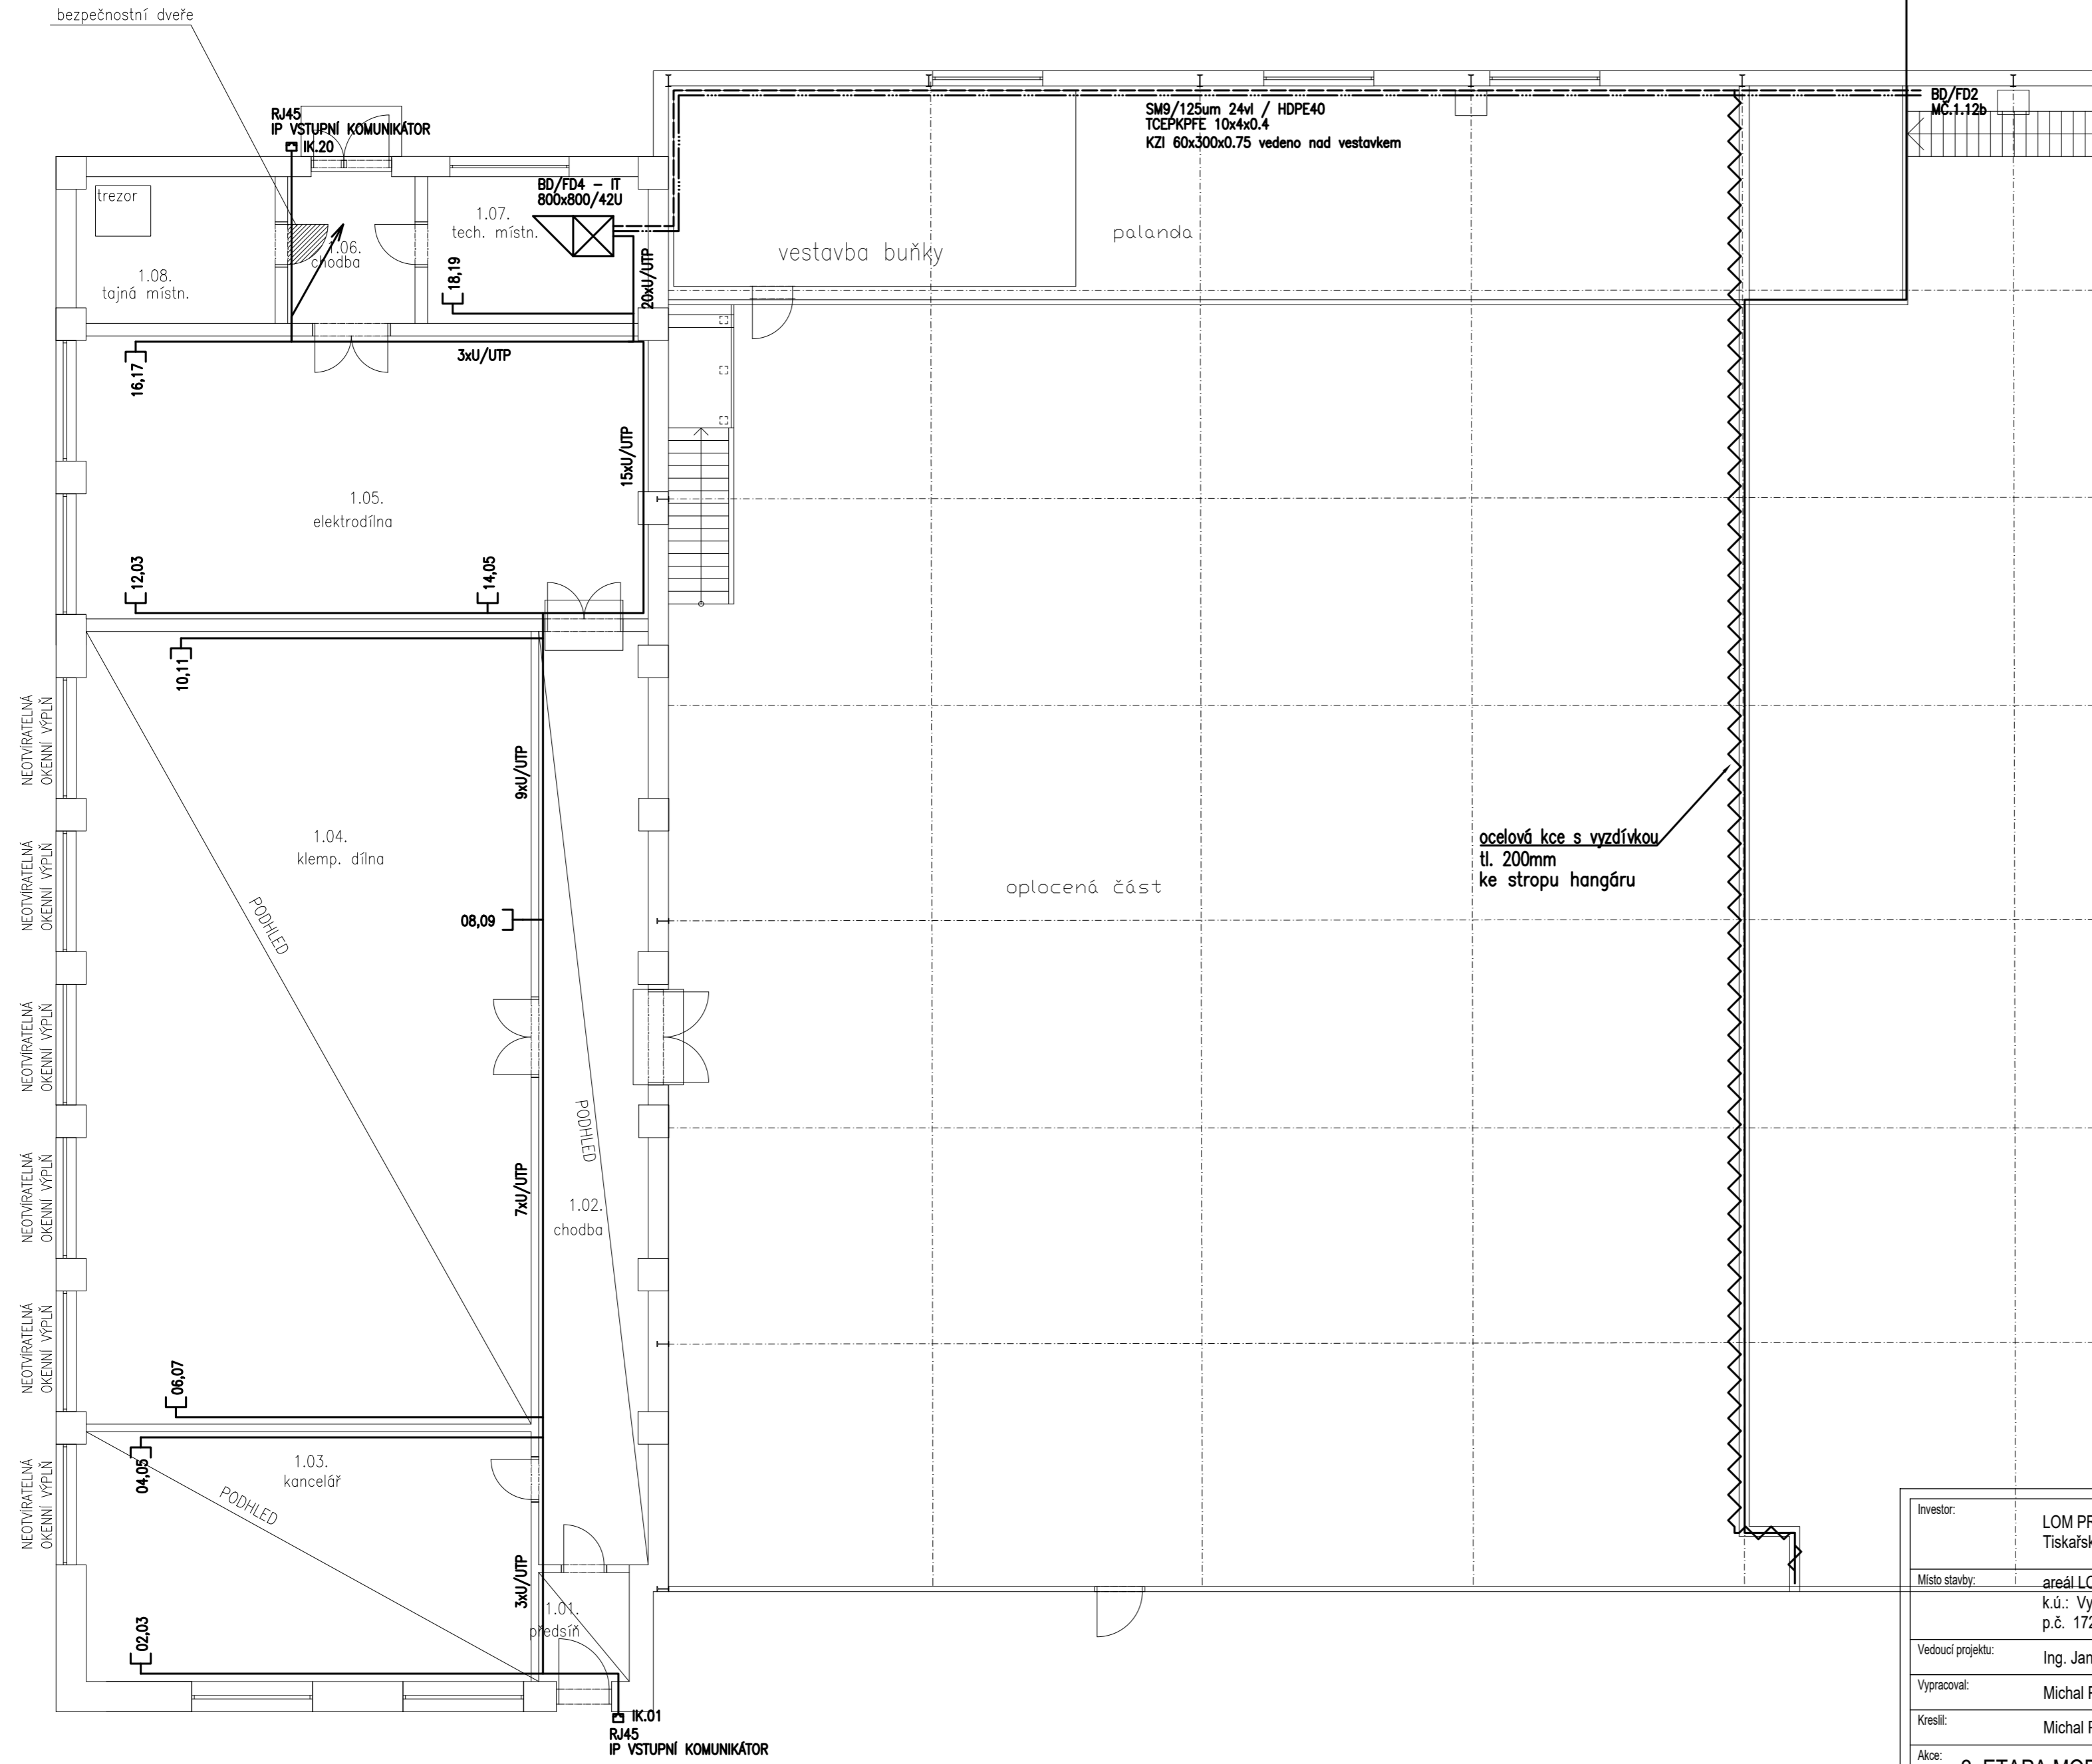

Investor:	LOM PRAHA s.p. Tiskařská 270/8 , Praha 10 - Malešice	Zpracovatel:	 DIGITRONIC CZ s. r. o. Šimkova 904, 500 03 Hradec Králové www.digitronic.cz, tzb@digitronic.cz
Místo stavby:	areál LOM PRAHA s.p., Mladoboleslavská 1093, Praha 9 - Kbely k.ú.: Vysočany p.č. 1725/14	Datum:	08/2019
Vedoucí projektu:	Ing. Jan Dinga	Stupeň PD:	DPS
Vypracoval:	Michal Pipek, ELPRO projekt, Pod Vinicí 399, Vysoká nad Labem	Část:	D.1.4. TECHNIKA PROSTŘEDÍ STAVEB
Kreslil:	Michal Pipek, ELPRO projekt, Pod Vinicí 399, Vysoká nad Labem	Paré:	
Alce:	2. ETAPA MODERNIZACE HALY H53-HALA ZÁPAD	Formát:	
Obsah:	PŮDORYS 1.NP-STRUKTUROVANÁ KABELÁŽ ELEKTRONICKÉ KOMUNIKACE	Měřítko:	1:100
		Číslo výkresu	D.1.4.H-04