


Ibenkou

Pod letištěm

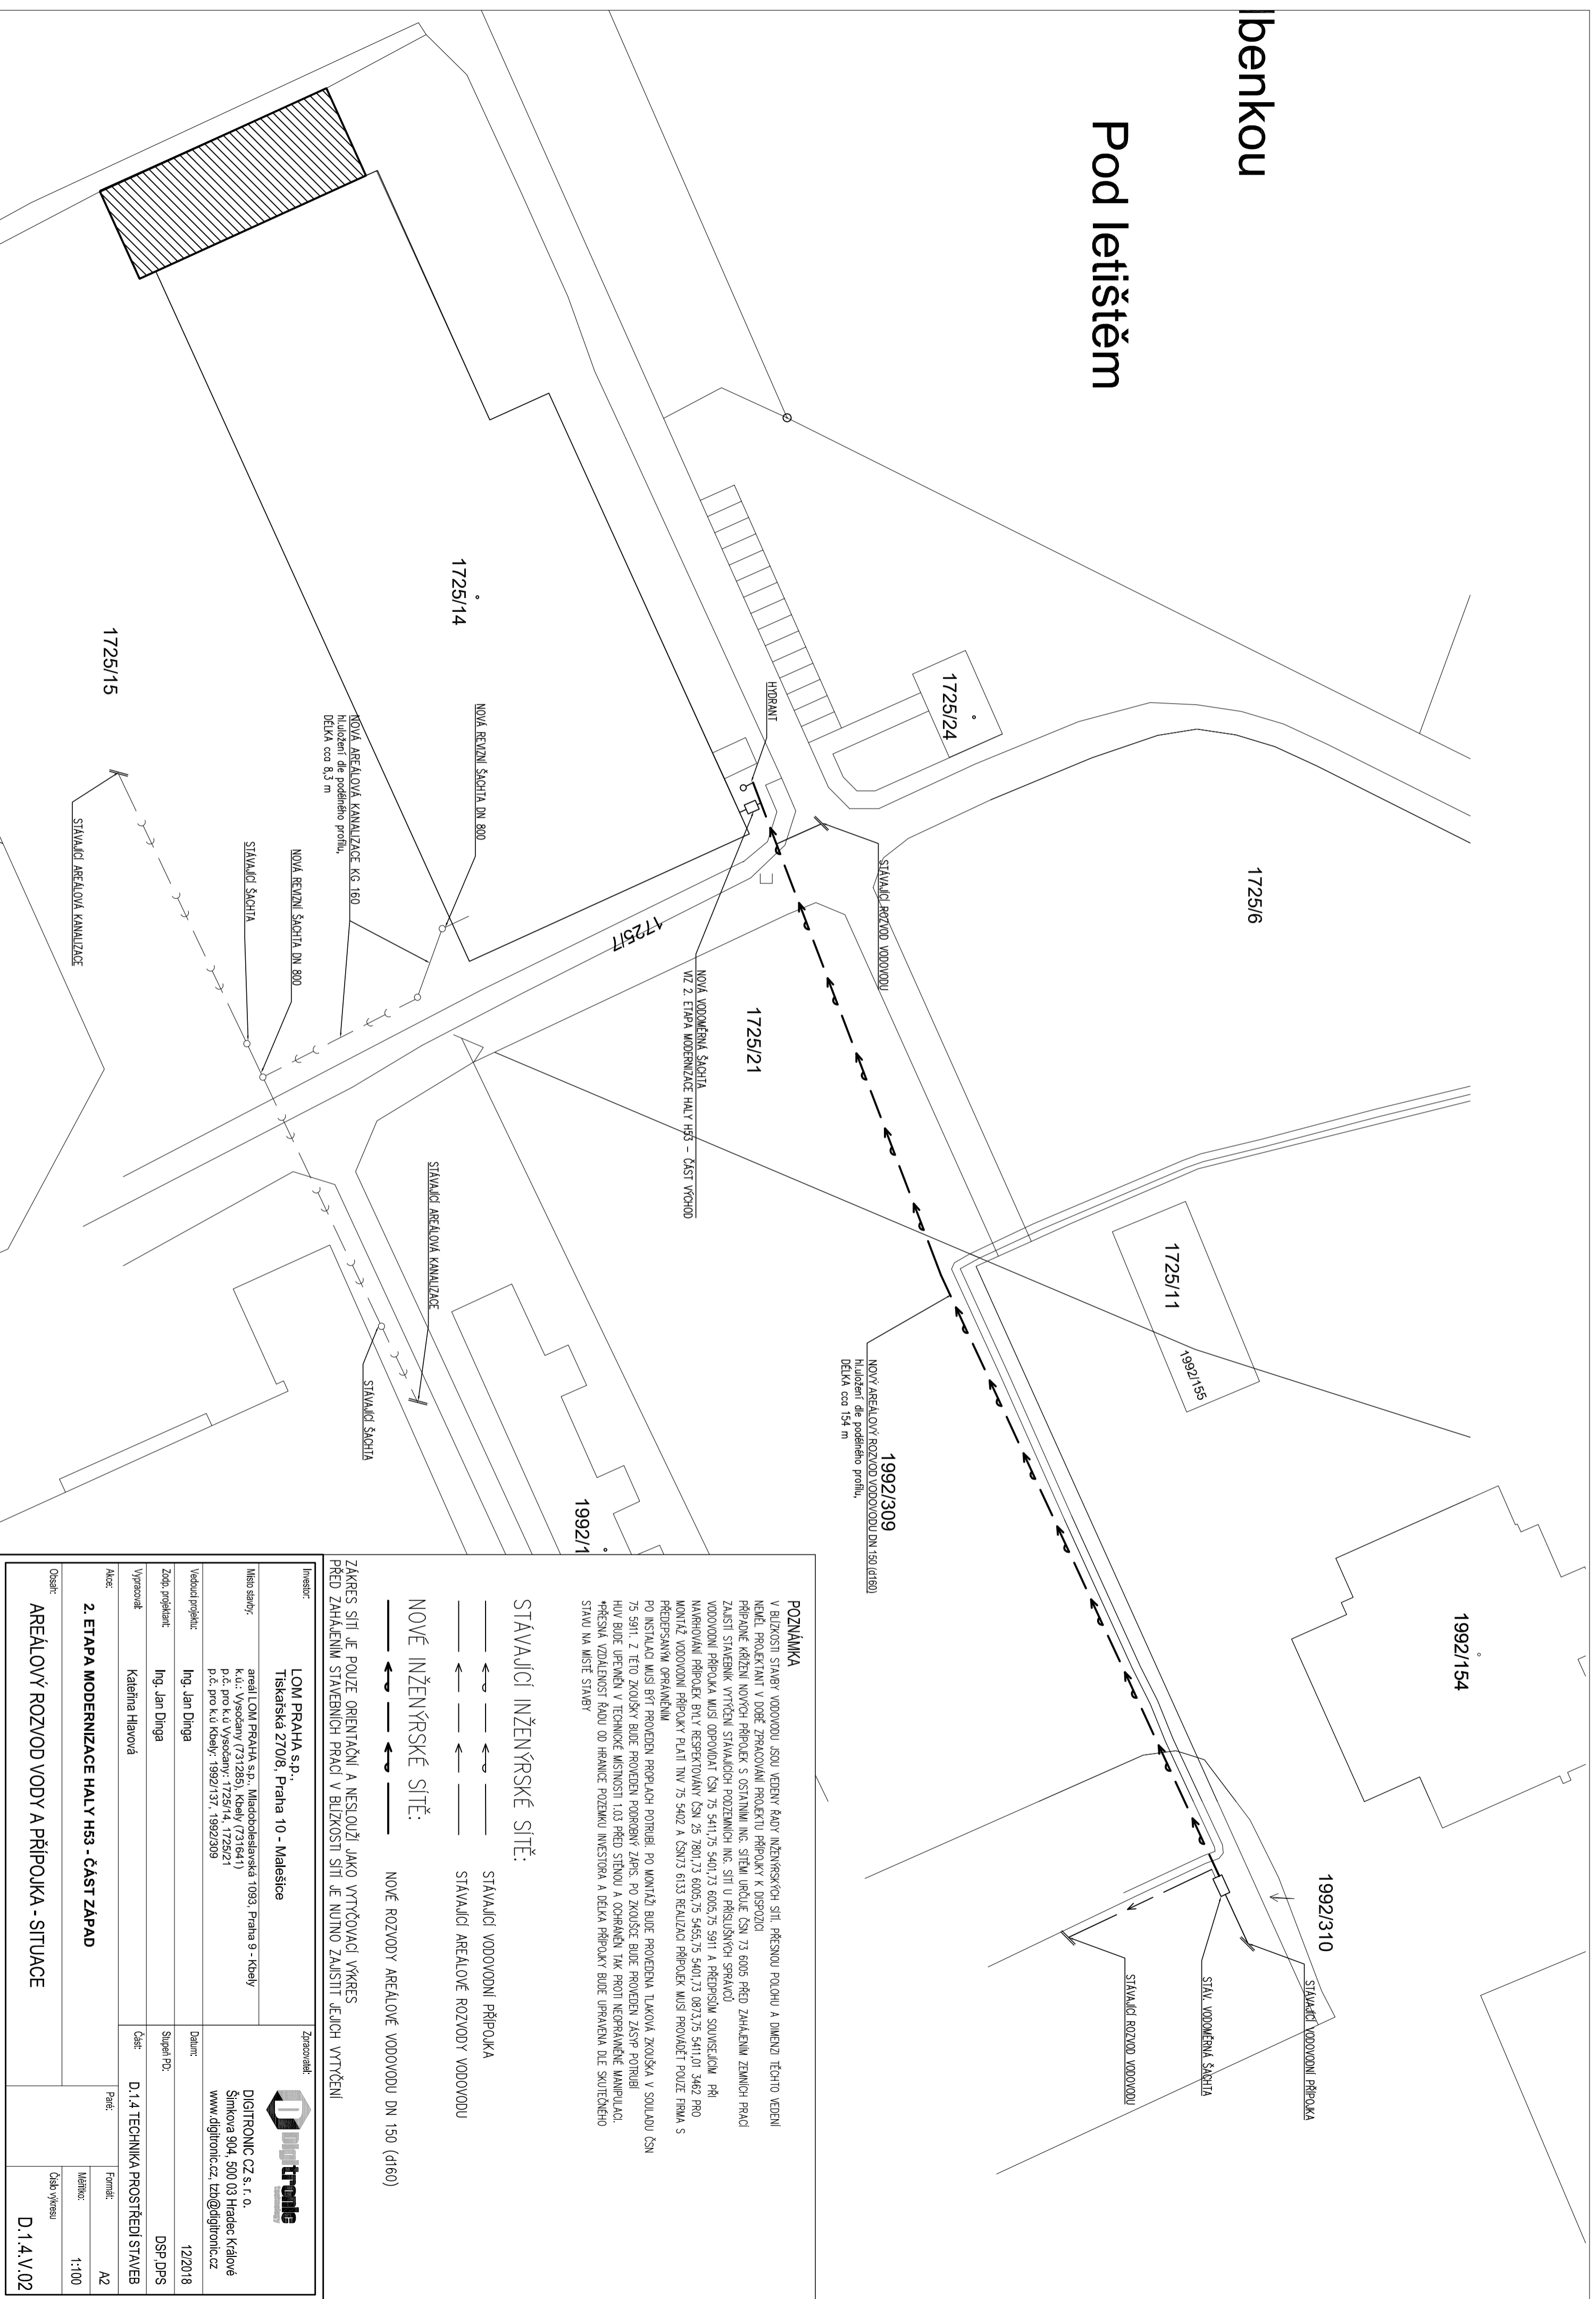

POZNÁMKA
V BLÍZKOSTI STAVBY VODOVODU JSOU VEDENY ŘÁDY INŽENÝRSKÝCH SÍTÍ. PŘESNOU POLOHU A DIMENZI TĚCHTO VEDENÍ NEMĚJÍ PROJEKTANT V DOBĚ ZPRACOVÁNÍ PROJEKTU PŘÍPOJKY K DISPOZICI.
PŘÍPADNĚ KŘÍŽENÍ NOVÝCH PŘÍPOJEK S OSTATNÍMI ING. SÍTĚMI UŘADUJE ČSN 73 6005 PŘED ZAHÁJENÍM ZEMNÍCH PRACÍ.
ZAŘÍSTI STAVEBNÍK VYTŘEŠENÍ STAVAJÍCÍCH PODZEMNÍCH ING. SÍTÍ U PŘÍSLUŠNÝCH SPRÁVOD.
VODOVODNÍ PŘÍPOJKA MUSÍ ODPOVÍDAT ČSN 75 5411, 75 5401, 73 6005, 75 5911 A PŘEDPISŮM SOLVISECÍEM. PŘI NÁVRHOVÁNÍ PŘÍPOJEK BŮTÝ RESPEKTOVÁNY ČSN 25 7801, 73 6005, 75 5455, 75 5401, 73 0873, 75 5411, 01 3462 PRO MONTÁŽ VODOVODNÍ PŘÍPOJKY PLATÍ TNV 75 5402 A ČSN 73 6133. REALIZÁTOR PŘÍPOJEK MUSÍ PROVÁDĚT POUZE FIRMÁ S PŘEDPISÁRNÍM OPRÁVNĚNÍM.
PO INSTALACI MUSÍ BÝT PROVEDEN PROPLACH POTRUBÍ. PO MONTÁŽI BUDE PROVEDENA TLAKOVÁ ZKOUŠKA V SOULADU ČSN 75 5911. Z TĚTO ZKOUŠKY BUDE PROVEDEN POROBĚNÝ ZÁPIS. PO ZKOUŠCE BUDE PROVEDEN ZÁSP POTRUBÍ.
HIV BŮDE UPEVNĚN V TECHNICKÉ MÍSTNOSTI 1.03 PŘED STĚNOU A OCHRÁNĚN TAK PROTI NEOPRAVNĚNÉ MANIPULACI.
*PŘESNÁ VZDÁLENOST ŘÁDU OD HRANICE POZEMKU INVESTORA A DÉLKA PŘÍPOJKY BUDE UPRÁVENA DLE SKUTEČNĚHO STAVU NA MÍSTĚ STAVBY


STÁVAJÍCÍ INŽENÝRSKÉ SÍTĚ:

STÁVAJÍCÍ VODOVODNÍ PŘÍPOJKA
STÁVAJÍCÍ AREÁLOVÉ ROZVODY VODOVODU

NOVÉ INŽENÝRSKÉ SÍTĚ:

NOVÉ ROZVODY AREÁLOVÉ VODOVODU DN 150 (D160)

ZÁKRES SÍTÍ JE POUZE ORIENTAČNÍ A NESLOUŽÍ JAKO VYTÝČOVACÍ VÝKRES
PŘED ZAHÁJENÍM STAVEBNÍCH PRACÍ V BLÍZKOSTI SÍTÍ JE NUTNO ZAŘÍSTI JEJICH VYTŘEŠENÍ

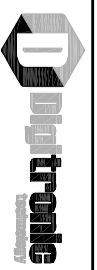Investor:		Zpracovatel:	
LOM PRAHA s.p., Tiskařská 270/8, Praha 10 - Maléšice			
Město stavby:		DIGITRONIC CZ s. r. o.	
areál LOM PRAHA s.p., Mladoboleslavská 1093, Praha 9 - Kbely k.ú.: Vysocany (731285), Kbely (731641) p.č. pro k.ú. Vysocany: 1725/14, 1725/21 p.č. pro k.ú. Kbely: 1992/137, 1992/309		Šimkova 904, 500 03 Hradec Králové www.digitronic.cz, tzb@digitronic.cz	
Vedoucí projekt:		Datum:	
Ing. Jan Dinga		12/2018	
Zadáv. projektant:		Supleň. PD:	
Ing. Jan Dinga		DSP, DPS	
Výrazovatel:		Část:	
Kateřina Hlavová		D.1.4 TECHNIKA PROSTŘEDÍ STAVEB	
Aloc:		Pateř:	
2. ETAPA MODERNIZACE HALY H53 - ČÁST ZAPAD		A2	
AREÁLOVÝ ROZVOD VODY A PŘÍPOJKA - SITUACE		Měřítko:	
		1:100	
Oblast:		Grob výřezu	
		D.1.4.V.02	