

# LEGENDA

DOTČENÁ ČÁST OBJEKTU


Parcelní číslo: 1725/14  
 Obec: Praha [554782]  
 Katastrální území: Vysočany [731285]  
 Číslo LV: 930  
 Výměra: 3714 m<sup>2</sup>


Druh pozemku: zastavěná plocha a nádvoří  
 Vlastnické právo: Česká republika  
 Příslušnost hospodářit s majetkem států: LOM PRAHA s.p., Tiskařská 270/8, Malešice, 10800 Praha 10

Zastavěná plocha:  
 Sousední parcely dle CÚZK: 1725/15, 1725/22

PŘI REKONSTRUKCI ZÁPADNÍ ČÁSTI, MUSÍ BÝT ZAJIŠTĚN PŘEVŮZ VÝCHODNÍ ČÁSTI A NESMÍ BÝT OMEZEN, ANI PŘERUŠEN!

199:

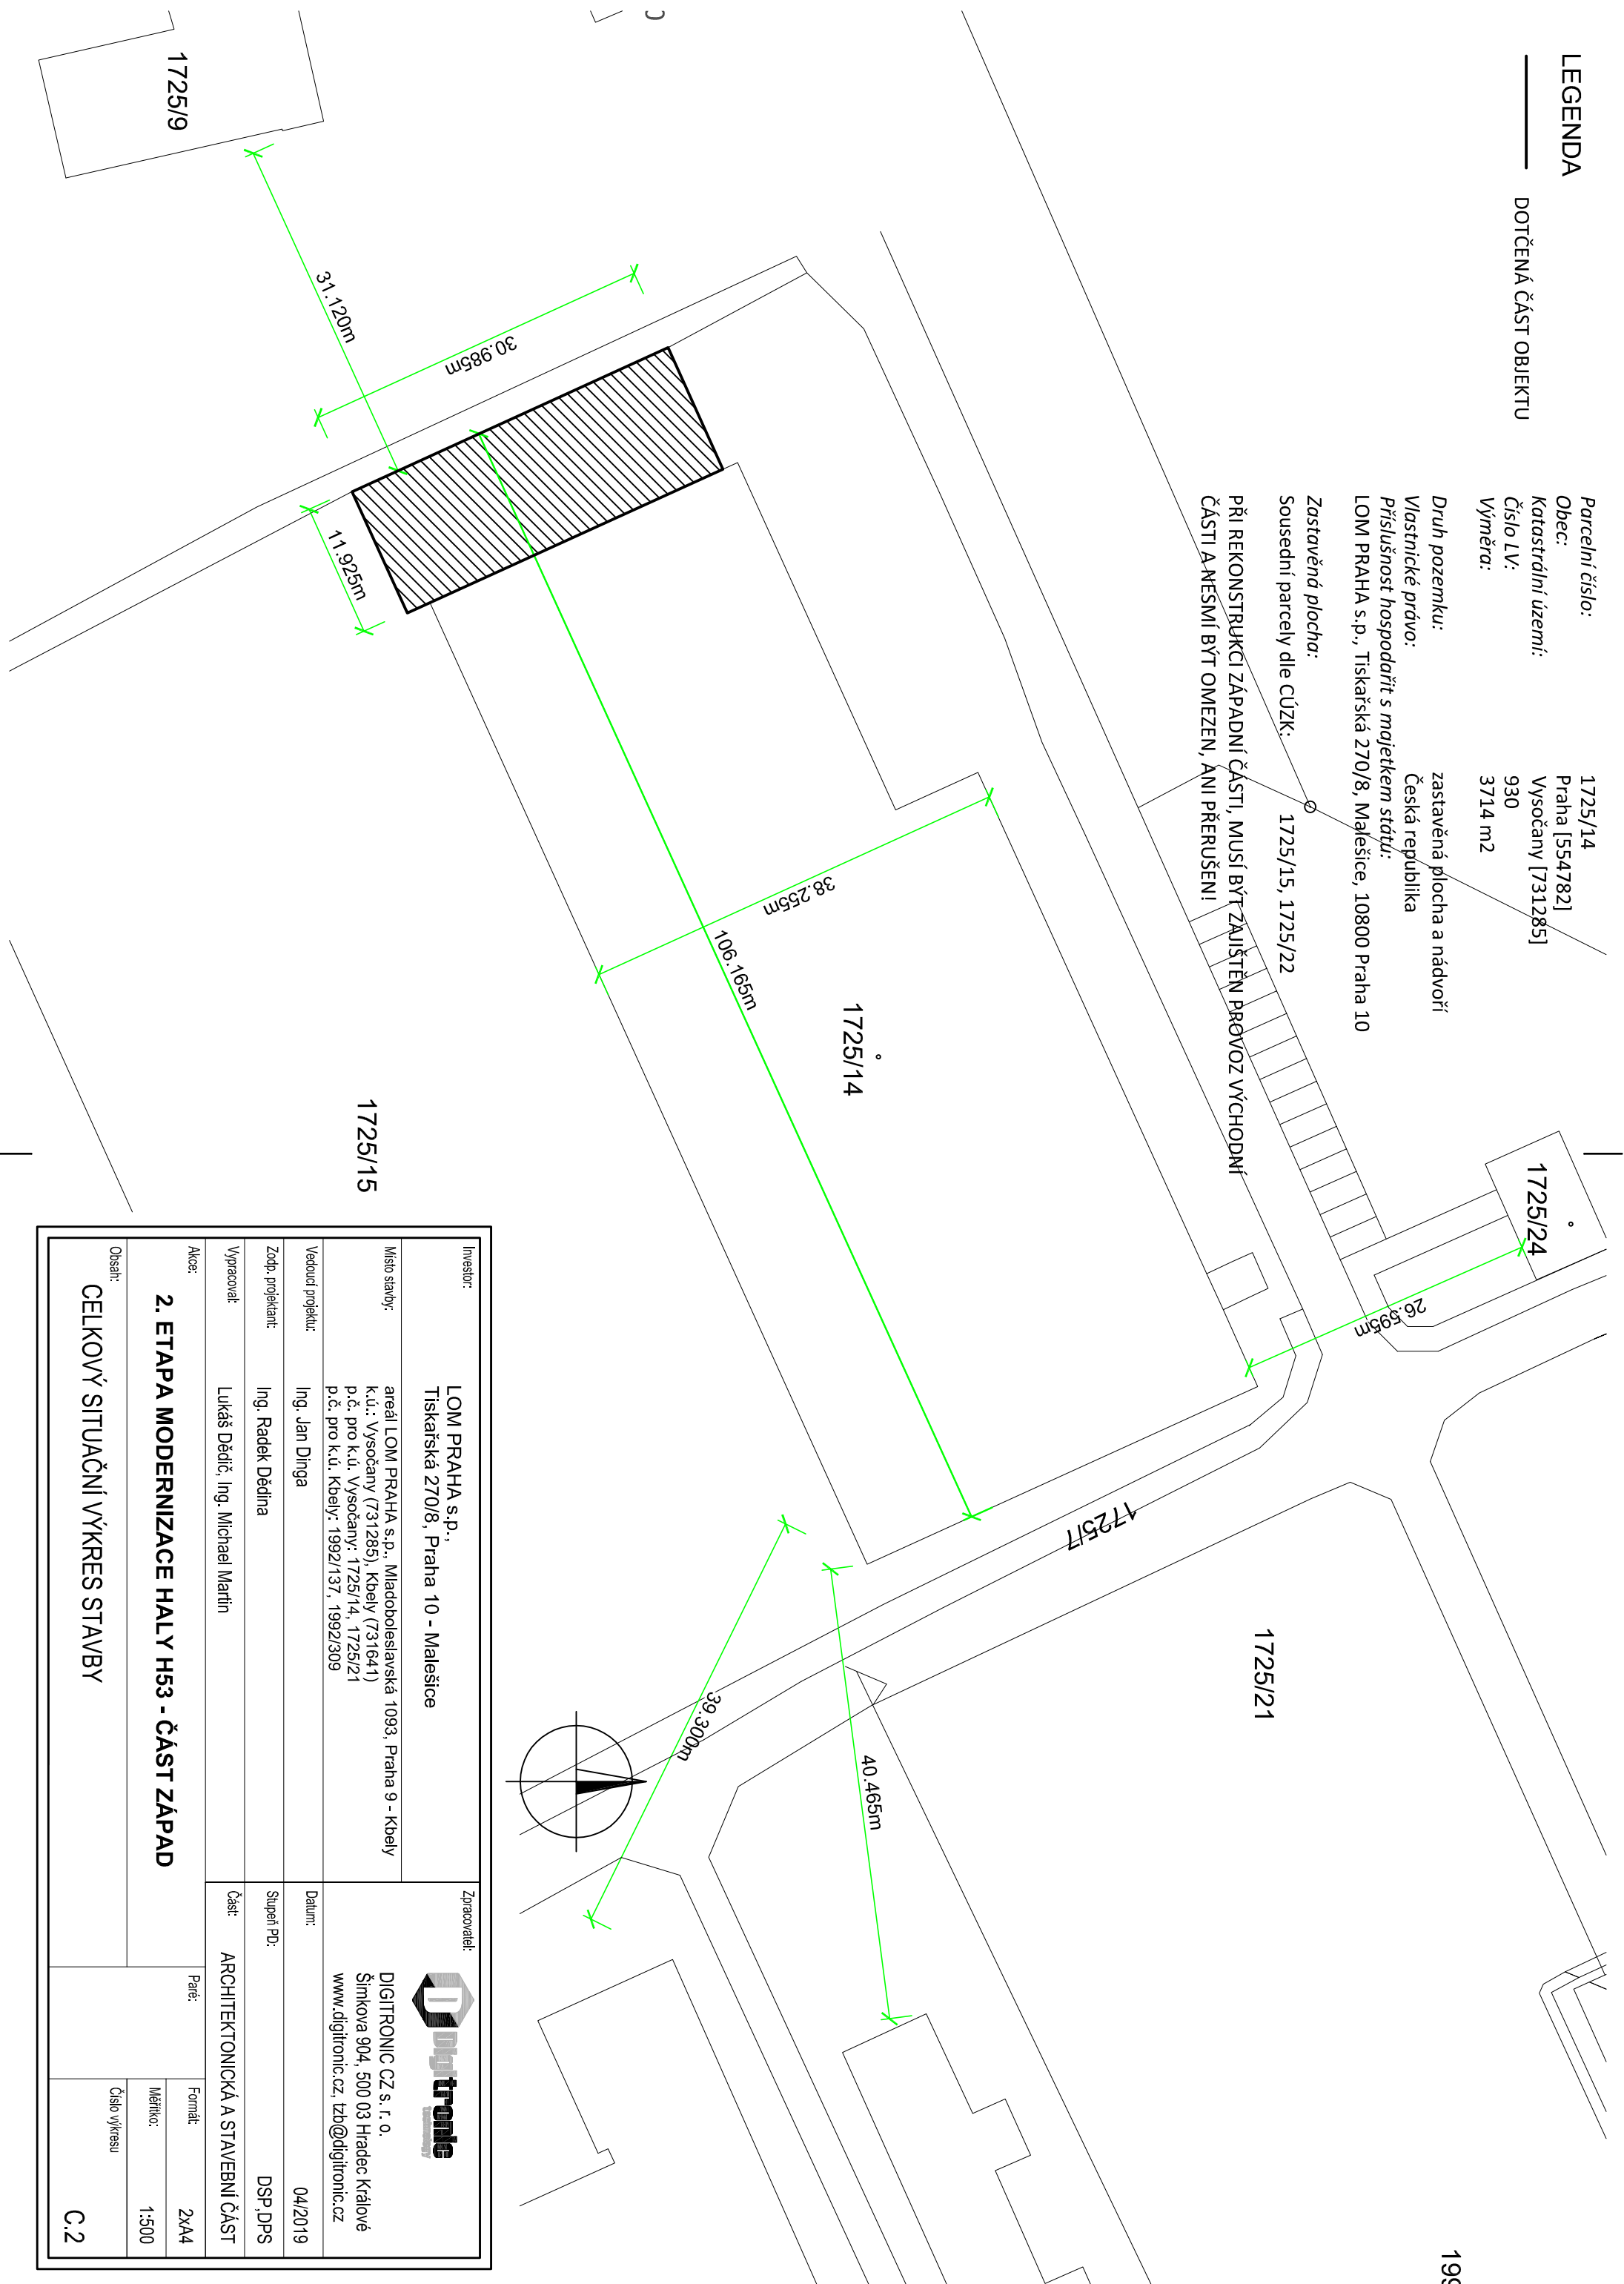

Investor:		LOM PRAHA s.p., Tiskařská 270/8, Praha 10 - Malešice		Zpracovatel:		 DIGITRONIC CZ s. r. o. Šimkova 904, 500 03 Hradec Králové www.digitronic.cz, tzb@digitronic.cz	
Místo stavby:		areál LOM PRAHA s.p., Mladoboleslavská 1093, Praha 9 - Kbely k.ú.: Vysočany (731285), Kbely (731641) p.č. pro k.ú. Vysočany: 1725/14, 1725/21 p.č. pro k.ú. Kbely: 1992/137, 1992/309		Datum:		04/2019	
Vedoucí projektu:		Ing. Jan Dřinga		Suplení PD:		DSP .DPS	
Zodp. projektant:		Ing. Radek Dědina		Část:		ARCHITEKTONICKÁ A STAVEBNÍ ČÁST	
Výpracovatel:		Lukáš Dědič, Ing. Michael Martin		Paré:		2xA4	
Akce:		<b>2. ETAPA MODERNIZACE HALY H53 - ČÁST ZAPAD</b>		Měřítko:		1:500	
Obsah:		<b>CELKOVÝ SITUAČNÍ VÝKRES STAVBY</b>		Číslo výkresu:		C.2	